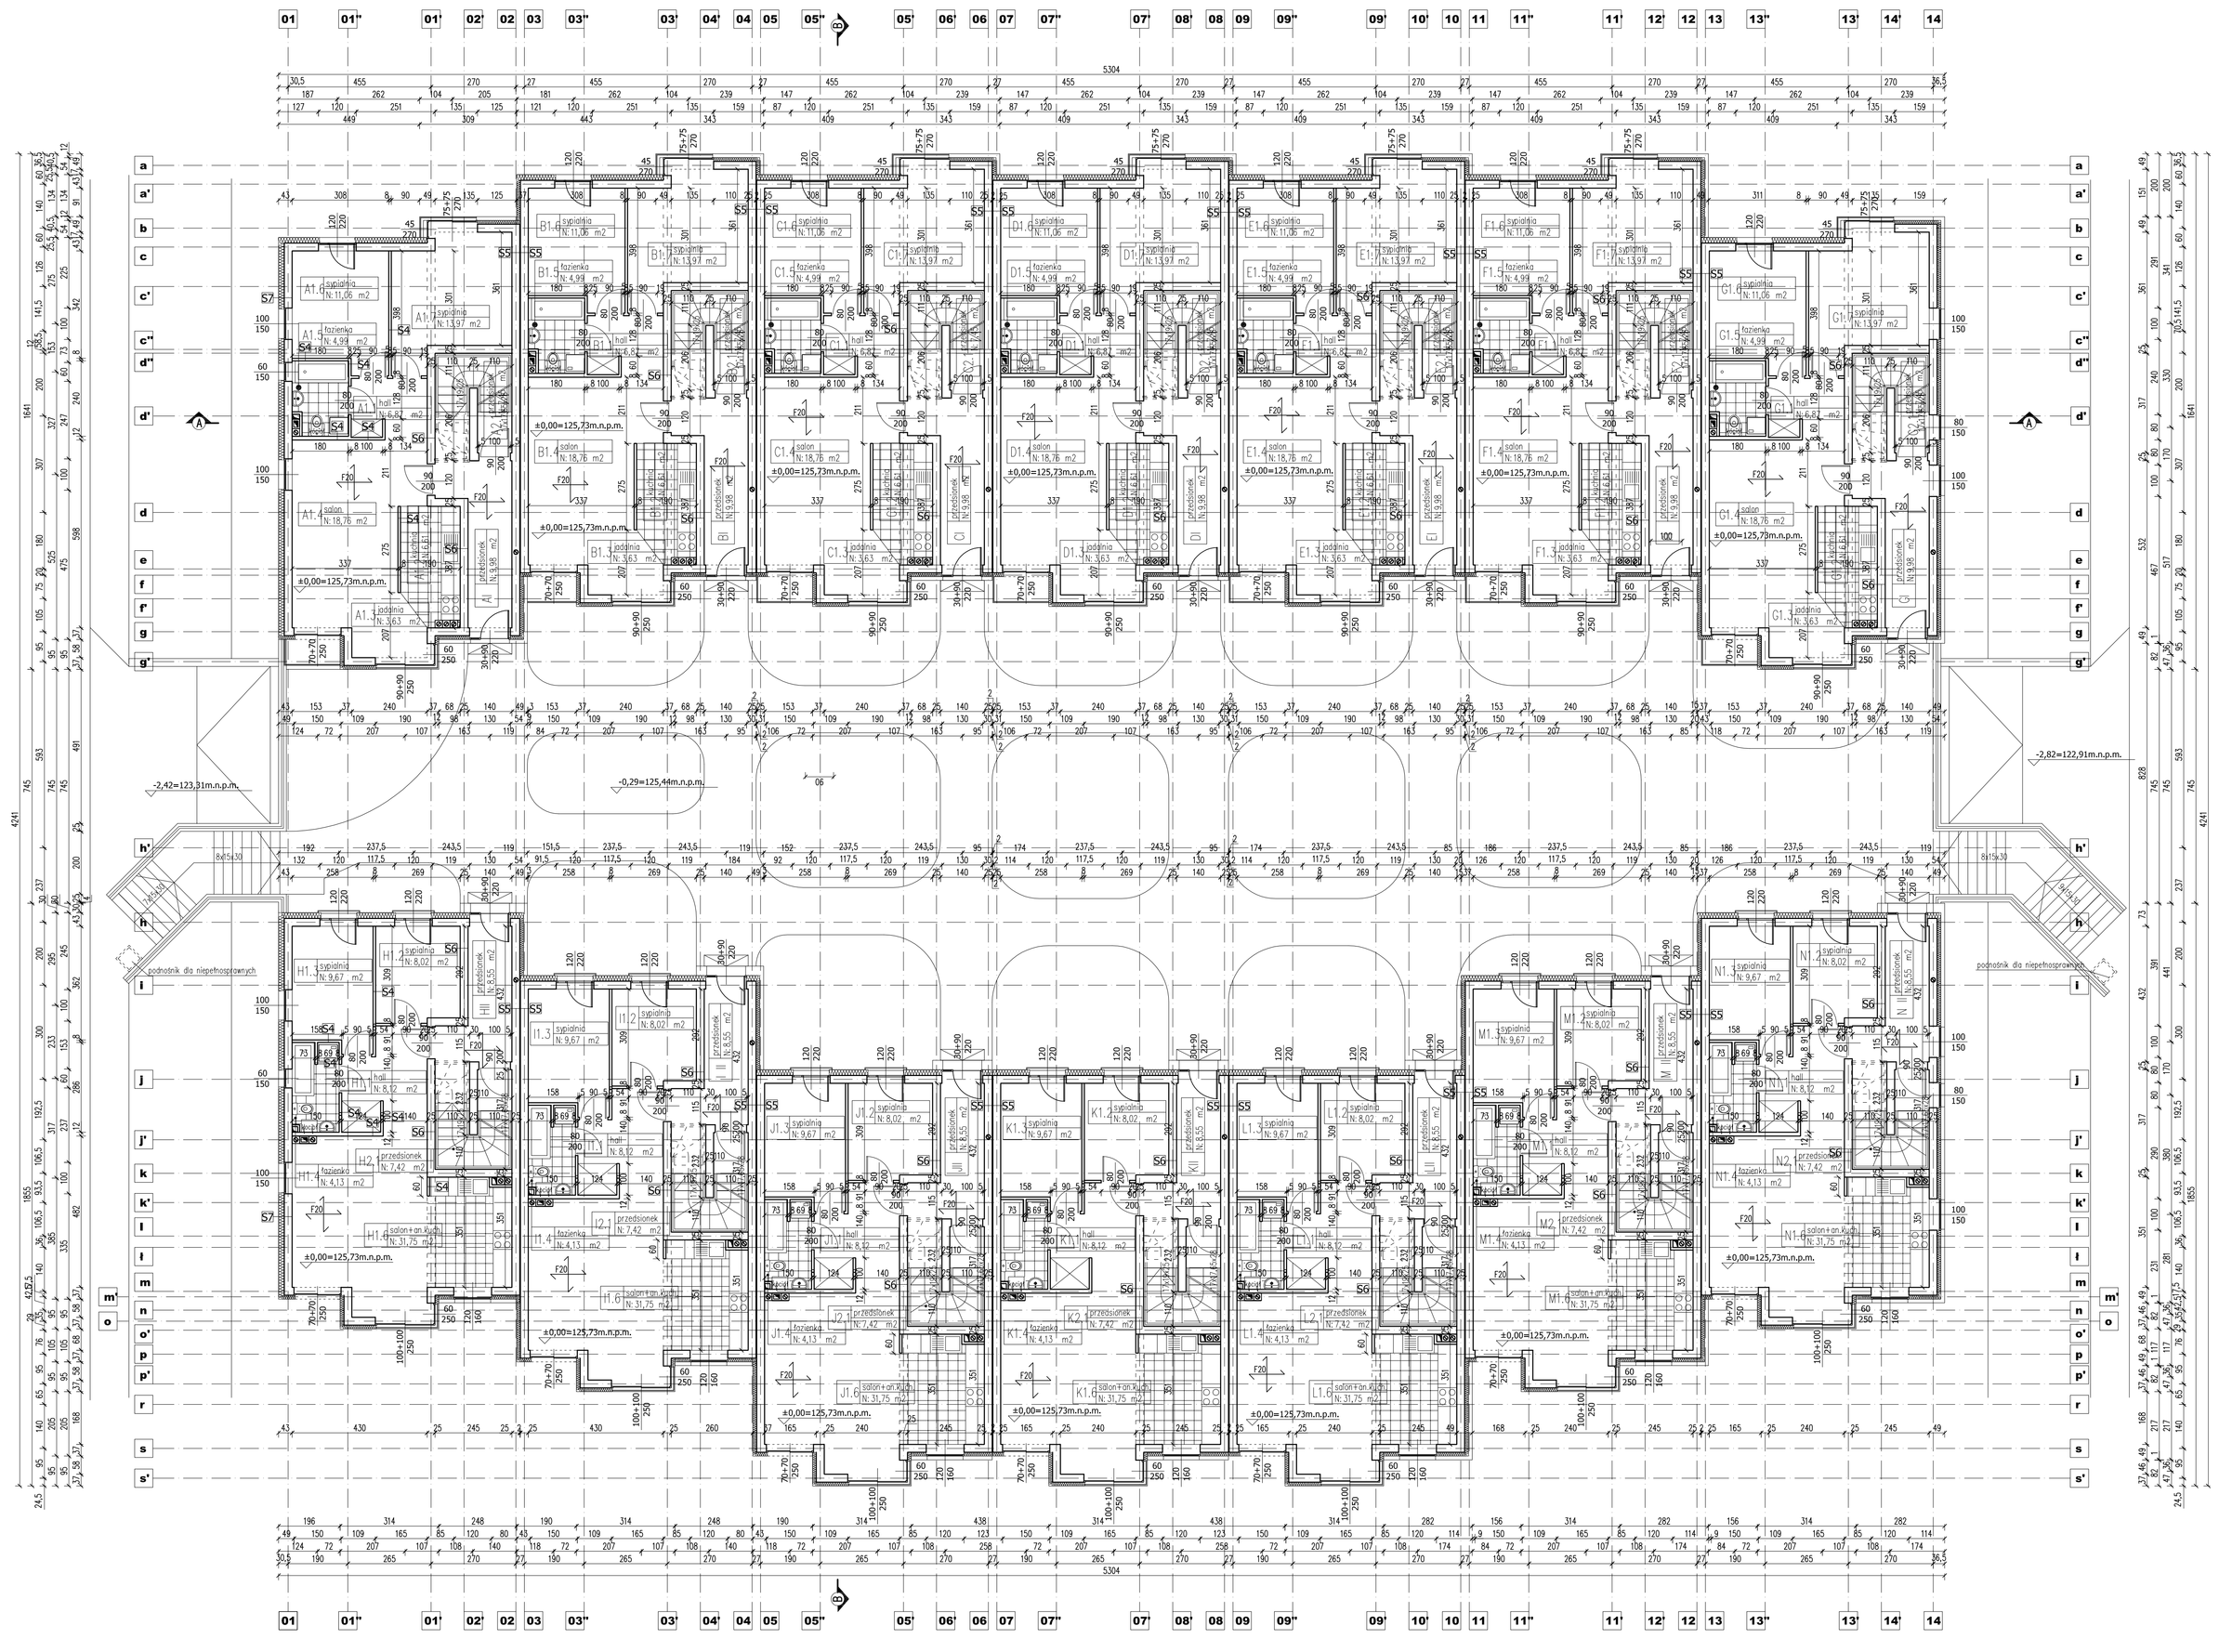

P1 posadzka na gruncie w bud. o gar. ind
- płyta żelbetowa B30 dbr. siatką 3cm
- płyta fundamentowa 30cm
- hydroizolacja
- chudy beton B15
- podłoże 10cm

P1' posadzka na gruncie w bud. ze wsp. pl. gar.
- płyta żelbetowa B30 dbr. siatką 5-8 cm
- styropian twardy 5cm
- warstwa rozdz.- folia PE
- płyta fundamentowa 30cm
- hydroizolacja
- chudy beton B15 10cm
- podłoże 10cm

P2 strop nad piwnicami
- posadzka 2cm
- płyta żelbetowa B30 dbr. siatką 5cm
- pokleiniec Termo® Styrofoam 10cm
- warstwa rozdz.- folia PE
- strop TERIVA 20cm
- tynk gipsowy wyk. maszynowo 1cm

P3 strop nieogrzewanych pomieszczeń
- posadzka 2cm
- płyta żelbetowa B30 dbr. siatką 6cm
- styropian 2cm
- warstwa rozdz.- folia PE
- strop TERIVA 20cm
- tynk gipsowy wyk. maszynowo 1cm

P4 stropodach
- styropian lanowany papą 15 cm
- paroizolacja SuperFlex 1
- warstwa spadkowa beton B20 3-13 cm
- strop Filigran 20cm
- tynk gipsowy wyk. maszynowo 1cm

P4 dach
- gont bitumiczny
- papa podkładowa
- deskowanie pełne 2cm
- kontrłaty 3x5 cm/podbitka wentylacyjna 3cm
- folia paroprzepuszczalna 0cm
- krokiew 18x25cm wyp. wełną min. 20cm
- folia paroizolacyjna
- płyta GK na ruszcie systemowym 0,625cm
- płaty gipsowe

P5 taras
- gres lub terakota na zaprawa wrzucowa/wyrównawczej 2cm
- płyta żelbetowa B30 dbr. siatką 3-4cm
- hydroizolacja
- pokleiniec 10cm
- warstwa rozdz.- folia PE
- strop FILIGRAN 20cm
- tynk gipsowy wyk. maszynowo 1cm

P6 balkon
- terakota na kleju mrozoodpornym/hydroizol. 1,5cm
- posadzka żelbetowa B30 dbr. siatką 5,5-6cm
- hydroizolacja
- styropian twardy lub pokleiniec 8 cm
- warstwa rozdz.- folia PE
- strop FILIGRAN 20cm
- styropian 8cm
- tynk mozaiki ceglowo/piaskowy 1cm

P7 stropodach nad garażem
- warstwa hydroizolacji 10cm
- warstwa filtrująca 8cm
- folia paroizolacyjna ...

S1 ściana zew. fundamentowa
- mata hydroizolacyjna
- styropian 10cm
- hydroizolacja bitumiczna np. DYSPERBIT
- ściana z bloczków bet. na zap. cem. 25cm
- tynk gipsowy wyk. maszynowo 2cm

S2 ściana zew. fund. dylatacyjna
- ściana z bloczków bet. na zap. cem. 25cm
- tynk gipsowy wyk. maszynowo 2cm

S3 ściana wew. fundamentowa
- tynk gipsowy wyk. maszynowo 2cm
- ściana z bloczków bet. na zap. cem. 25cm
- tynk gipsowy wyk. maszynowo 2cm

S4 ściana wewnętrzna działowa
- tynk gipsowy wyk. maszynowo 2cm
- ISOVER 8/10cm
- tynk gipsowy wyk. maszynowo 2cm

S5 ściana zewnętrzna dylatacyjna
- styropian 25 cm
- tynk gipsowy 1 cm

S6 ściana wew. konstrukcyjna
- tynk gipsowy 1 cm
- styropian 25 cm
- tynk gipsowy 1 cm

S7 ściana zewnętrzna
- tynk strukturalny 1 cm
- styropian 12 cm
- styropian 25 cm
- tynk gipsowy 1 cm

S7' ściana zewnętrzna
- tynk strukturalny 1 cm
- styropian 18 cm
- styropian 25 cm
- tynk gipsowy 1 cm

S8 ściana zewnętrzna
- okładzina drewniana 2 cm
- pustka powietrzna 2 cm
- styropian 12 cm
- styropian 25 cm
- tynk gipsowy 1 cm

S8' ściana zewnętrzna
- okładzina drewniana 2 cm
- pustka powietrzna 12 cm
- styropian 12 cm
- styropian 25 cm
- tynk gipsowy 1 cm

S9 ściana zewnętrzna
- cegła klinkerowa 12 cm
- styropian 12 cm
- styropian 25 cm
- tynk gipsowy 1 cm

S9' ściana zewnętrzna
- cegła klinkerowa 12cm
- pustka powietrzna 18cm
- styropian 12 cm
- styropian 25 cm
- tynk gipsowy 1 cm

UWAGA!
Wszystkie wymiary sprawdzić na budowie

Przedsiębiorstwo Projektowo - Wykonawcze
pro-Art KONOPKA s.c.
50-379 Wrocław, ul. B. Połaka 20/3
tel/fax: 0 prefix 71 321 90 09, 322 03 20
e-mail: biuro@proartkonopka.wroc.pl

NAZWA I ADRES OBIEKTU	OSIEDLE BUDYNKÓW JEDNORODZ. DWUMLOKALOWYCH W ZAB. SZEREGOWEJ Święta Katarzyna, dz.nr 920/12, 920/14, AM 3, Obręb Św. Katarzyna		
INWESTOR:	Leszek, Karol i Romualda Sokołowscy		
BRANŻA	imię i nazwisko	nr upr. bud.	podpis
architektura projektowa	Maciej Konopka	20/01/DUW	
architektura projektowa	Artur Iwański		
architektura projektowa	Krzysztof Hejmej		
architektura sprawdził	Andrzej Krasiński	324/01/DUW	
konstrukcja projektowa	Grzegorz Andersz	171/02/DUW	
konstrukcja projektowa	Anna Andersz	436/92/UW	
NR KOPII	STADIUM: proj. budowlany	DATA: 12.10.2007	SKALA: 1:100
	TYTUŁ RYSUNKU: GNIAZDO II - RZUT PARTERU		RYS. NR: A-12