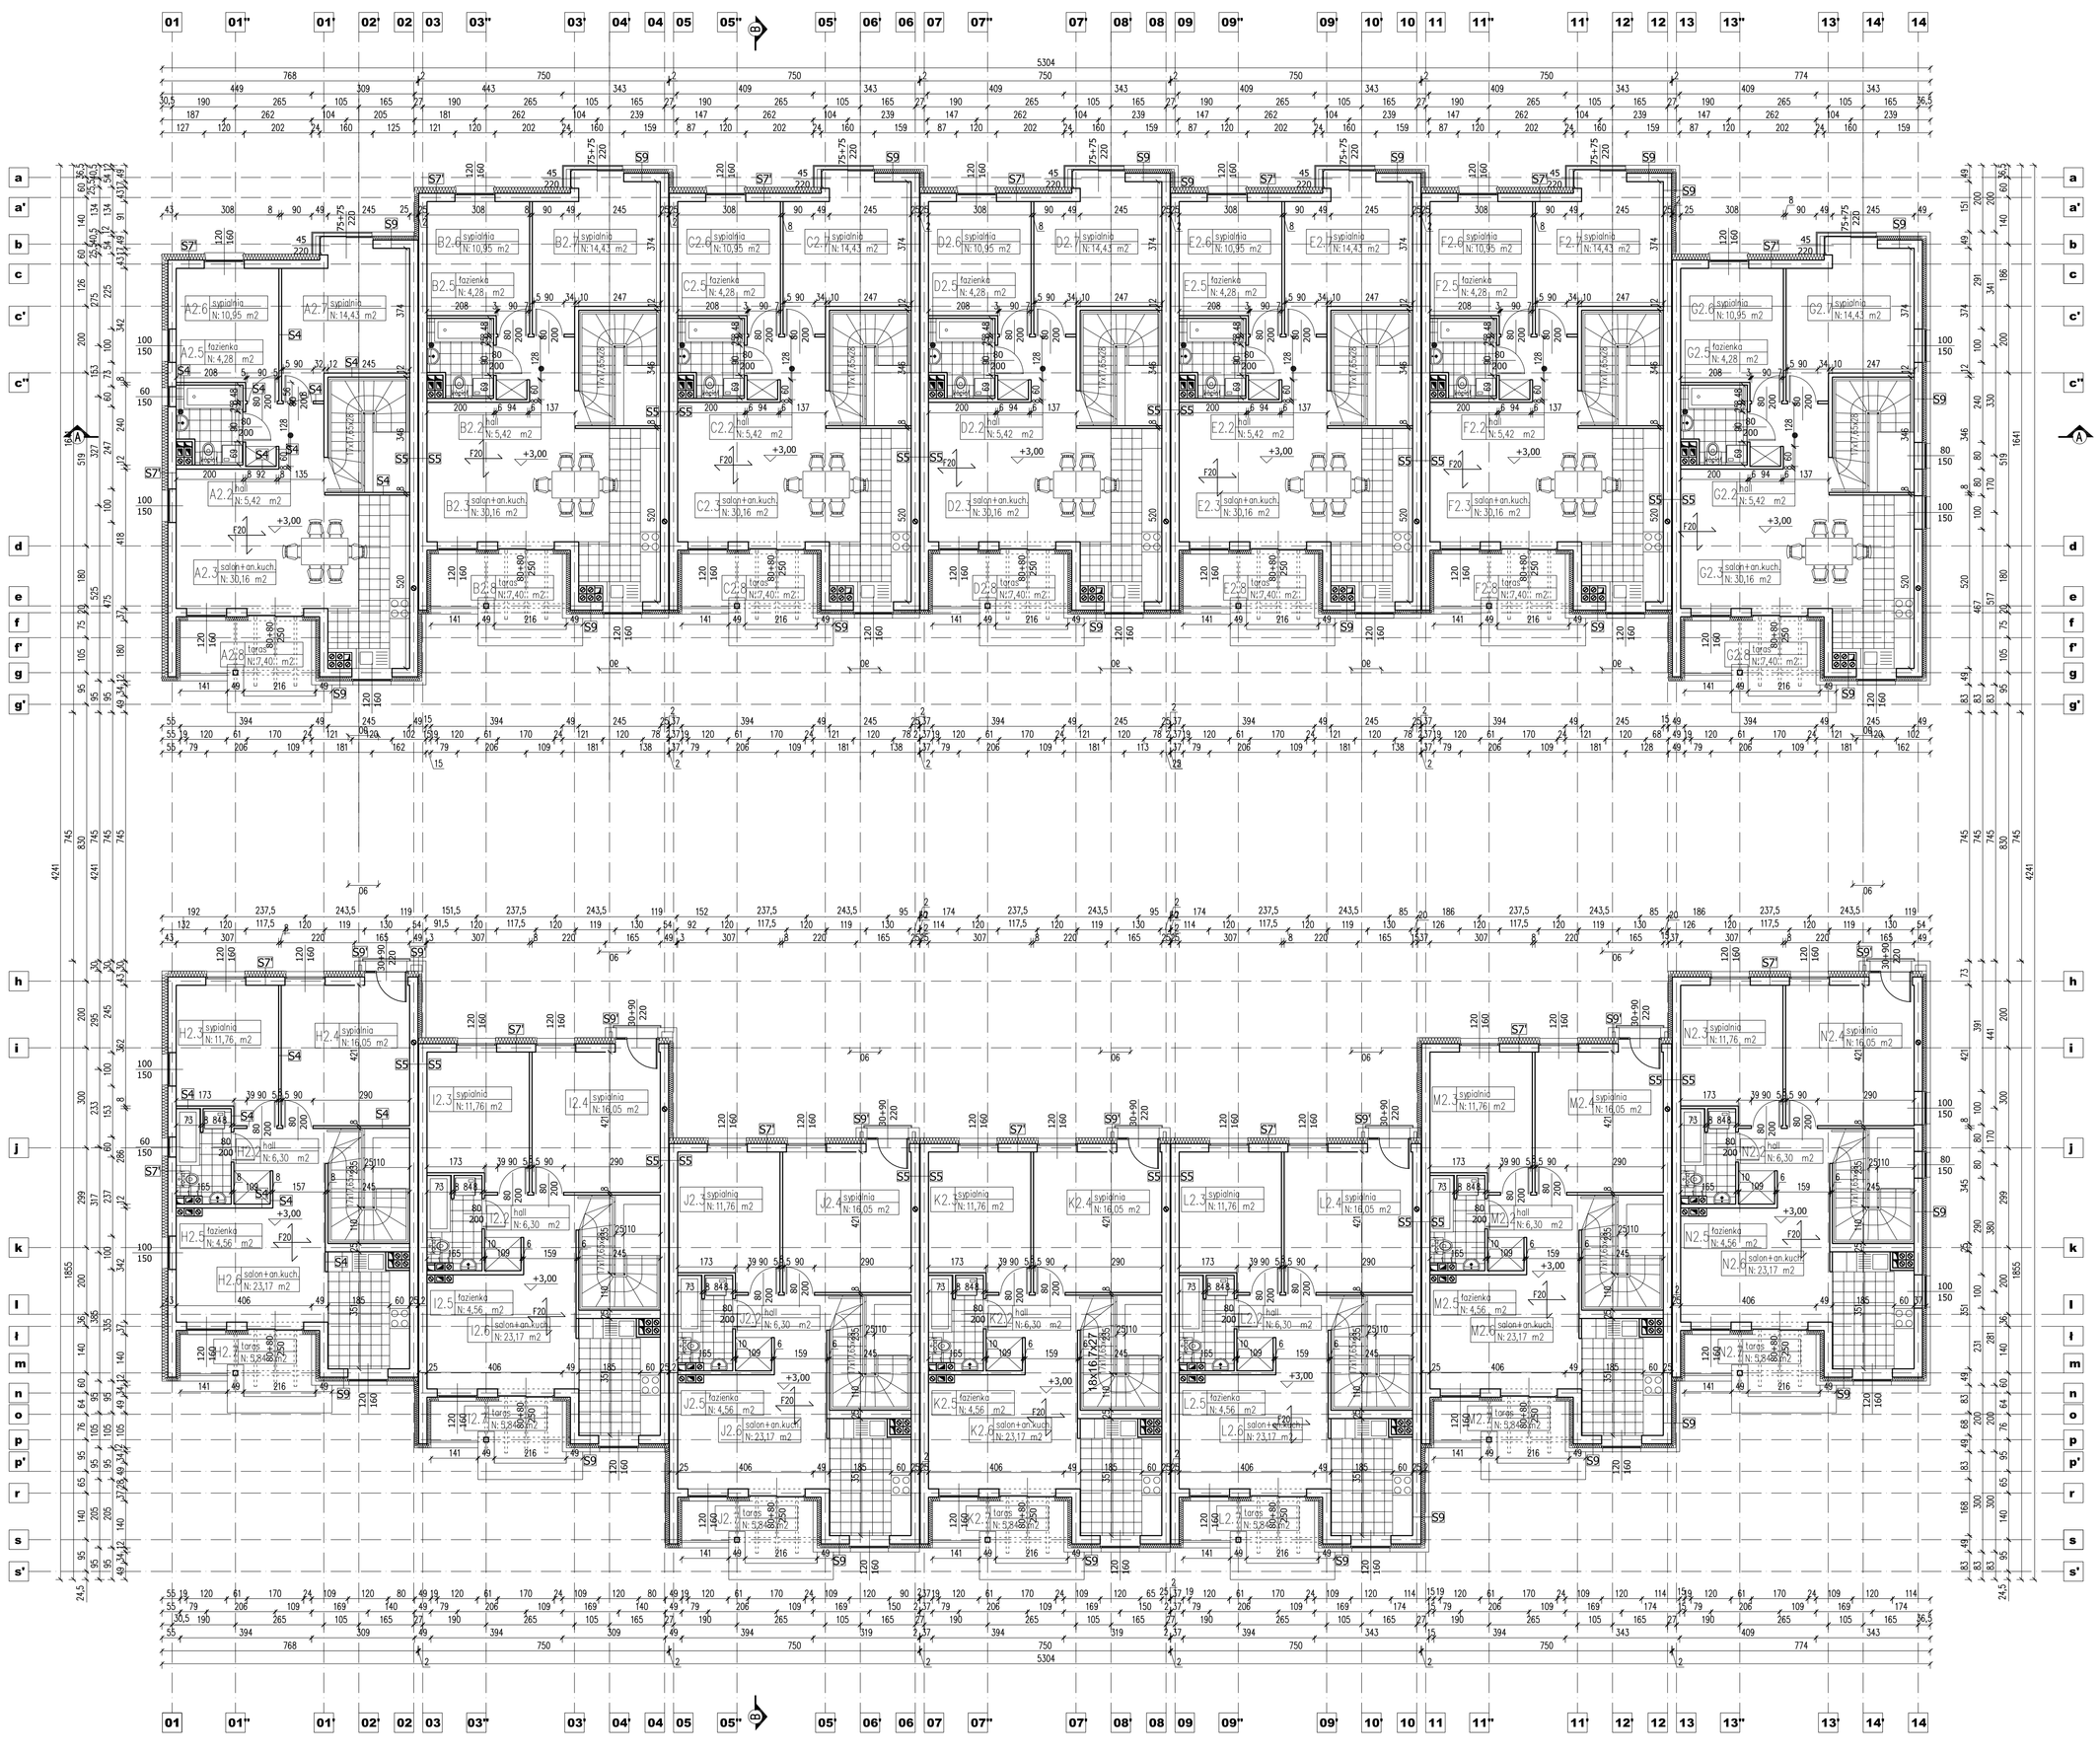

P1 posadzka na gruncie w bud. o gor. ind

płyta zbrojona B35 obr. siatką	5cm
płyta fundamentowa	30cm
hydroizolacja	
chudy beton B7,5	10cm
podsypka	15cm

P1' posadzka na gruncie w bud. ze wsp. pt. gor.

płyta zbrojona B35 obr. siatką	5-10 cm
styropian twardy	5cm
warstwa rozdz.- folia PE	
płyta fundamentowa	30cm
hydroizolacja	
chudy beton B7,5	10cm
podsypka	10cm

P2 strop nad piwnicami

posadzka	2cm
płyta zbrojona B35 obr. siatką	5cm
polimerbitan Firmanie Styrofoam	10cm
warstwa rozdz.- folia PE	
strop FJLBAM	28cm
tynk gipsowy wyk. maszynowo	2cm

P3 strop między kondygnacjami niesklasyfi

posadzka	2cm
płyta zbrojona B35 obr. siatką	6cm
styropian	2cm
warstwa rozdz.- folia PE	
strop FJLBAM	28cm
tynk gipsowy wyk. maszynowo	2cm

P4 stropodach

styropian lamkowany papą	15 cm
paroizolacja Superfim A	
warstwa spadkowa beton B20	3-13 cm
strop FJlgron	28cm
tynk gipsowy wyk. maszynowo	2cm

P4' dach

grunt bitumiczny	
papa podkładowa	
abalowanie pełne	2cm
kontrlatty 3x5 cm/pustka wentylacyjna	3cm
folia paroprzepuszczalna	3cm
krokiew 18x12cm wsp. wstępu min. 28cm	
folia paroizolacyjna	
płyta GK na ruszcie systemowym	8,25cm
gładź gipsowa	

P5 taras

grys lub beskieła na zap. mrozoodporne)	2cm
płyta zbrojona B35 obr. siatką	3-4cm
hydroizolacja	
polimerbitan	30cm
warstwa rozdz.- folia PE	
strop FJLBAM	28cm
tynk gipsowy wyk. maszynowo	2cm

P6 balkon

beskieła na klinkiery mrozoodpi hydroizoc.	15cm
posadzka zbrojona B35 obr. siatką	5,5-4cm
hydroizolacja	
styropian twardy lub polimerbitan	8 cm
warstwa rozdz.- folia PE	
strop FJLBAM	28cm
styropian	10cm
tynk mineralny cieńkopowłokowy	2cm

P7 stropodach nad garażem

warstwa wygrzewcza	30cm
warstwa filtrująca	10cm
folia paroizolacyjna	
strop FJLBAM	28cm
tynk mineralny cieńkopowłokowy	2cm

S1 ściana zew. fundamentowa

masa hydroizolacyjna	
styropian	10cm
hydroizolacja bitumiczna np. DYSPERBIT	
ściana z bloczków bet. na zap. cem.	25cm
tynk gipsowy wyk. maszynowo	2cm

S2 ściana zew. fund. dylatacyjna

ściana z bloczków bet. na zap. cem.	25cm
tynk gipsowy wyk. maszynowo	2cm

S3 ściana wew. fundamentowa

tynk gipsowy wyk. maszynowo	2cm
ściana z bloczków bet. na zap. cem.	25cm
tynk gipsowy wyk. maszynowo	2cm

S4 ściana wewnętrzna działowa

tynk gipsowy wyk. maszynowo	2cm
GKM	6/10cm
tynk gipsowy wyk. maszynowo	2cm

S5 ściana zewnętrzna dylatacyjna

Styrofoam	25 cm
tynk gipsowy	1 cm

S6 ściana wew. konstrukcyjna

tynk gipsowy	1 cm
Styrofoam	25 cm
tynk gipsowy	1 cm

S7 ściana zewnętrzna

tynk strukturalny	1 cm
styropian	18 cm
Styrofoam	25 cm
tynk gipsowy	1 cm

S7' ściana zewnętrzna

tynk strukturalny	1 cm
styropian	18 cm
Styrofoam	25 cm
tynk gipsowy	1 cm

S8 ściana zewnętrzna

okładzina drewniana	2 cm
pustka powietrzna	2 cm
styropian	18 cm
Styrofoam	25 cm
tynk gipsowy	1 cm

S8' ściana zewnętrzna

okładzina drewniana	2 cm
pustka powietrzna	18 cm
styropian	18 cm
Styrofoam	25 cm
tynk gipsowy	1 cm

S8'' ściana zewnętrzna

okładzina drewniana	2 cm
pustka powietrzna	33 cm
styropian	18 cm
Styrofoam	25 cm
tynk gipsowy	1 cm

S9 ściana zewnętrzna

cegła klinkierowa	18 cm
styropian	18 cm
Styrofoam	25 cm
tynk gipsowy	1 cm

S9 ściana zewnętrzna

cegła klinkierowa	18cm
pustka powietrzna	18cm
styropian	18 cm
Styrofoam	25 cm
tynk gipsowy	1 cm

UWAGA!
Wszystkie wymiary sprawdzić na budowie

Przedsiębiorstwo Projektowo - Wykonawcze
pro-Art KONOPKA s.c.
50-379 Wrocław, ul. B. Polaka 20/3
tel/fax: 0 prefix 71 321 90 09, 322 03 20
e-mail: biuro@proartkonopka.wroc.pl

NAZWA I ADRES OBIEKTU:	OSIEDLE BUDYNKÓW JEDNORODZ. DWULOKALOWYCH W ZAB. SZEREGOWEJ Święta Katarzyna, dz.nr 920/12, 920/14, AM 3, Obręb Św. Katarzyna		
INWESTOR:	Leszek, Karol i Romualda Sokołowscy		
BRANŻA	imię i nazwisko	nr upr. bud.	podpis
architektura projektowa	Maciej Konopka	20/01/DLW	
architektura projektowa	Artur Iwański		
architektura projektowa	Krzysztof Hejmej		
architektura sprawdził	Andrzej Krasiński	324/01/DLW	
konstrukcja projektowa	Grzegorz Andersz	171/02/DLW	
konstrukcja sprawdził	Anna Andersz	426/92/LW	
NR KOPII	STADIUM: proj. budowlany	DATA: 12.10.2007	SKALA: 1:100
	TYTUŁ RYSUNKU: GNIAZDO II - RZUT PIĘTRA		RYS. NR: A-13