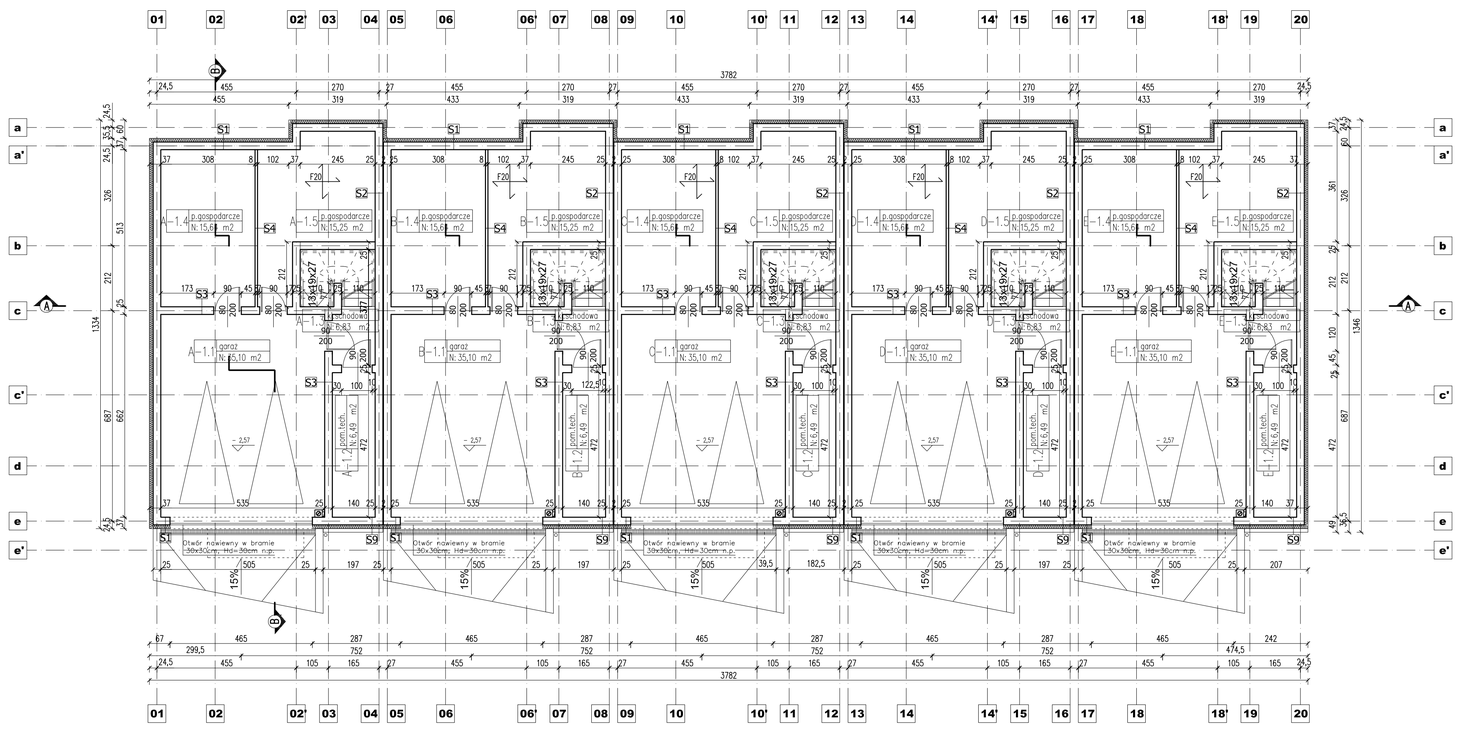

RZUT PIWNIC

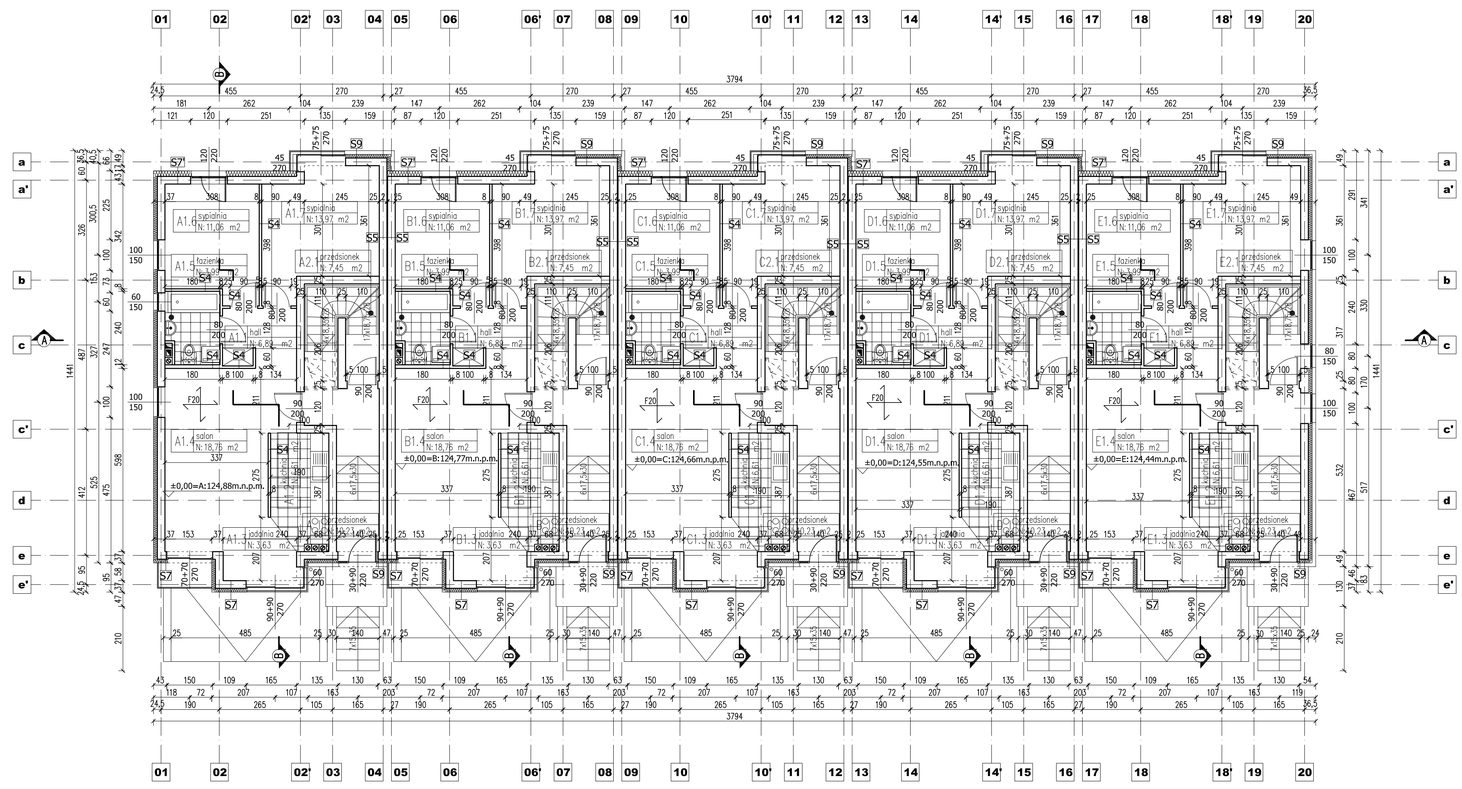

RZUT PARTERU

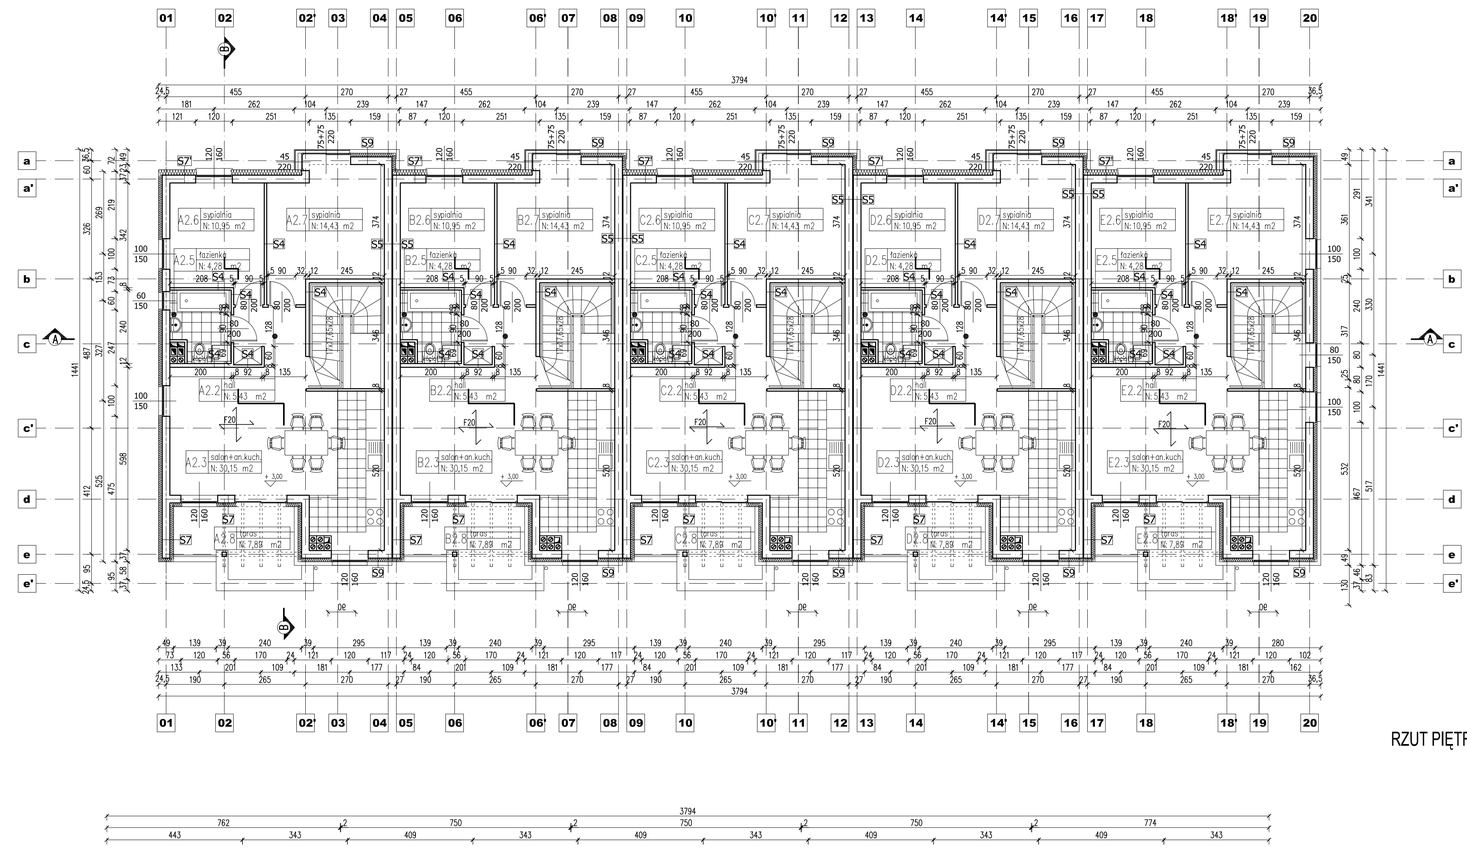

RZUT PIĘTRA

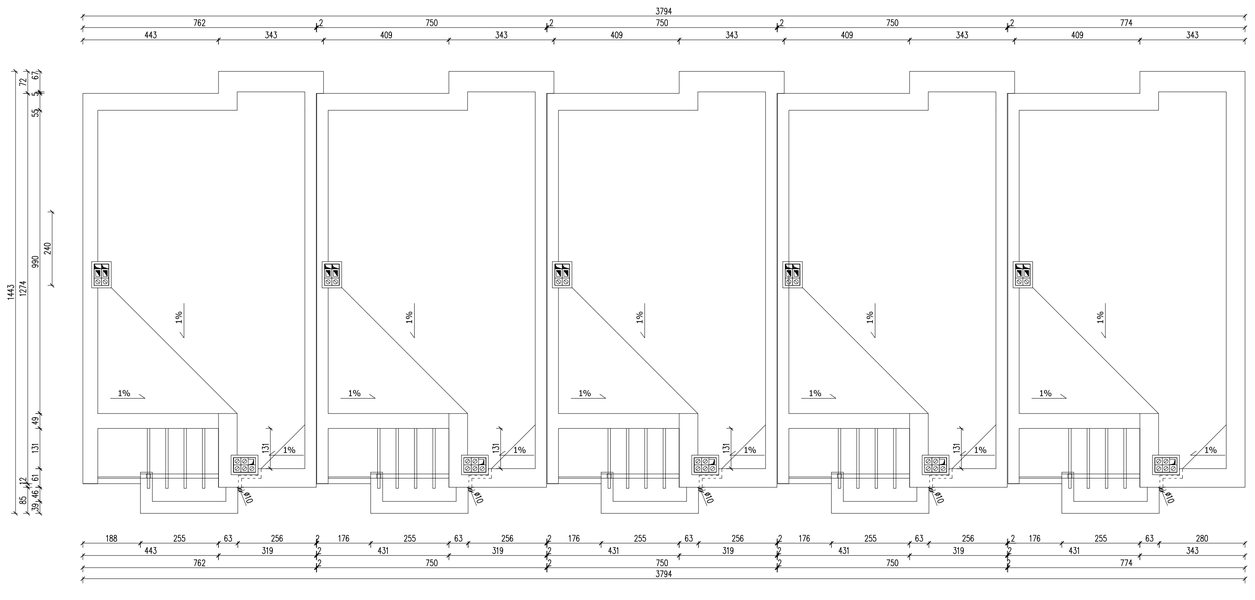

RZUT DACHU

P1 posadzka na gruncie w bud. o gor. ind.

płyta żelbetowa B20 zbr. siatką	5cm
płyta fundamentowa	30cm
hydroizolacja	
chudy beton B7,5	10cm
podsypka	10cm

P1 posadzka na gruncie w bud. ze wsp. pl. gor.

płyta żelbetowa B20 zbr. siatką	5-10 cm
styropian twardy	5cm
warstwa rozdz.- folia PE	
płyta fundamentowa	30cm
hydroizolacja	
chudy beton B7,5	10cm
podsypka	10cm

P2 strop nad piwnicami

posadzka	2cm
płyta żelbetowa B20 zbr. siatką	5cm
polietlen Termoto Styrofoam	10cm
warstwa rozdz.- folia PE	
strop FILIGRAM	28cm
tynk gipsowy wyk. maszynowo	1cm

P3 strop niedzy kondygnacjami nieszkalnymi

posadzka	2cm
płyta żelbetowa B20 zbr. siatką	6cm
styropian	2cm
warstwa rozdz.- folia PE	
strop FILIGRAM	28cm
tynk gipsowy wyk. maszynowo	1cm

P4 stropodach

styropian laminowany papą	15 cm
paroizolacja Superflex 1	
warstwa spadkowa beton B20	3-13 cm
strop Filigran	28cm
tynk gipsowy wyk. maszynowo	1cm

P4 dach

gont bitumiczny	
papa podkładowa	
deskowanie pełne	2cm
kontrlaty 3x5 cm/pustka wentylacyjna	3cm
folia paroprzepuszczalna	1cm
krokiew 10x25cm wyp. wełną min. 20cm	
folia paroizolacyjna	
płyta GK na maszce systemowym	8,25cm
glatt gipsowa	

P5 taras

gres lub terakota na zap. mrozoodpornej	2cm
płyta żelbetowa B20 zbr. siatką	3-4cm
hydroizolacja	
polieretan	10cm
warstwa rozdz.- folia PE	
strop FILIGRAM	28cm
tynk gipsowy wyk. maszynowo	1cm

P6 balkon

terakota na kleju mrozoodpl hydroszcz.	1,5cm
posadzka żelbetowa B20 zbr. siatką	5,5-4cm
hydroizolacja	
styropian twardy lub poliuretan	8 cm
warstwa rozdz.- folia PE	
strop FILIGRAM	28cm
sufronsko	8cm

S1 ściana zewnętrzna fundamentowa

masa hydroizolacyjna	
styropian	12cm
hydroizolacja bitumiczna np. DYFERBIT	
ściana z bloczków bet. na zap. cem.	25cm
tynk gipsowy wyk. maszynowo	1cm

S2 ściana zew. fund. dylatacyjna

ściana z bloczków bet. na zap. cem.	25cm
tynk gipsowy wyk. maszynowo	1cm

S3 ściana wew. fundamentowa

tynk gipsowy wyk. maszynowo	1cm
ściana z bloczków bet. na zap. cem.	25cm
tynk gipsowy wyk. maszynowo	1cm

S4 ściana wewnętrzna działowa

tynk gipsowy wyk. maszynowo	1cm
SILKA	8/12cm
tynk gipsowy wyk. maszynowo	1cm

S5 ściana zewnętrzna dylatacyjna

Porotherm	25 cm
tynk gipsowy	1 cm

S6 ściana wew. konstrukcyjna

tynk gipsowy	1 cm
Porotherm	25 cm
tynk gipsowy	1 cm

S7 ściana zewnętrzna

tynk strukturalny	1 cm
styropian	12 cm
Porotherm	25 cm
tynk gipsowy	1 cm

S7 ściana zewnętrzna

tynk strukturalny	1 cm
styropian	18 cm
Porotherm	25 cm
tynk gipsowy	1 cm

S8 ściana zewnętrzna

okładzina drewniana	2 cm
pustka powietrzna	2 cm
styropian	12 cm
Porotherm	25 cm
tynk gipsowy	1 cm

S8' ściana zewnętrzna

okładzina drewniana	2 cm
pustka powietrzna	28 cm
styropian	12 cm
Porotherm	25 cm
tynk gipsowy	1 cm

S8'' ściana zewnętrzna

okładzina drewniana	2 cm
pustka powietrzna	33 cm
styropian	12 cm
Porotherm	25 cm
tynk gipsowy	1 cm

S9 ściana zewnętrzna

cegła klinkerowa	12 cm
styropian	12 cm
Porotherm	25 cm
tynk gipsowy	1 cm

S9 ściana zewnętrzna

cegła klinkerowa	12cm
pustka powietrzna	18cm
styropian	12 cm
Porotherm	25 cm
tynk gipsowy	1 cm

UWAGA!
Wszystkie wymiary sprawdzić na budowie

Przedsiębiorstwo Projektowo - Wykonawcze
pro-Art KONOPKA s.c.
50-379 Wrocław, ul. B. Polaka 20/3
tel/fax: 0 prefix 71 321 90 09, 322 03 20
e-mail: biuro@proartkonopka.wroc.pl

NAZWA I ADRES OBIEKTU:	OSIEDLE BUDYNKÓW JEDNORODZ. DWULOKALOWYCH W ZAB. SZEREGOWEJ Święta Katarzyna, dz.nr 920/12, 920/14, AM 3, Obręb Św. Katarzyna		
INWESTOR:	Leszek, Karol i Romualda Sokołowscy		
BRANŻA	imię i nazwisko	nr upr. bud.	podpis
architektura projektowa	Maciej Konopka	20/01/DUW	
architektura projektowa	Artur Iwański		
architektura projektowa	Krzysztof Hejmej		
architektura sprawdził	Andrzej Krasiński	324/01/DUW	
konstrukcja projektowa	Grzegorz Andersz	171/02/DUW	
konstrukcja sprawdził	Anna Andersz	426/92/UW	
NR KOPII	STADIUM: proj. budowlany	DATA: 12.10.2007	SKALA: 1:100
	TYTUŁ RYSUNKU: PERGOLE - RZUTY		RYS. NR: A-04