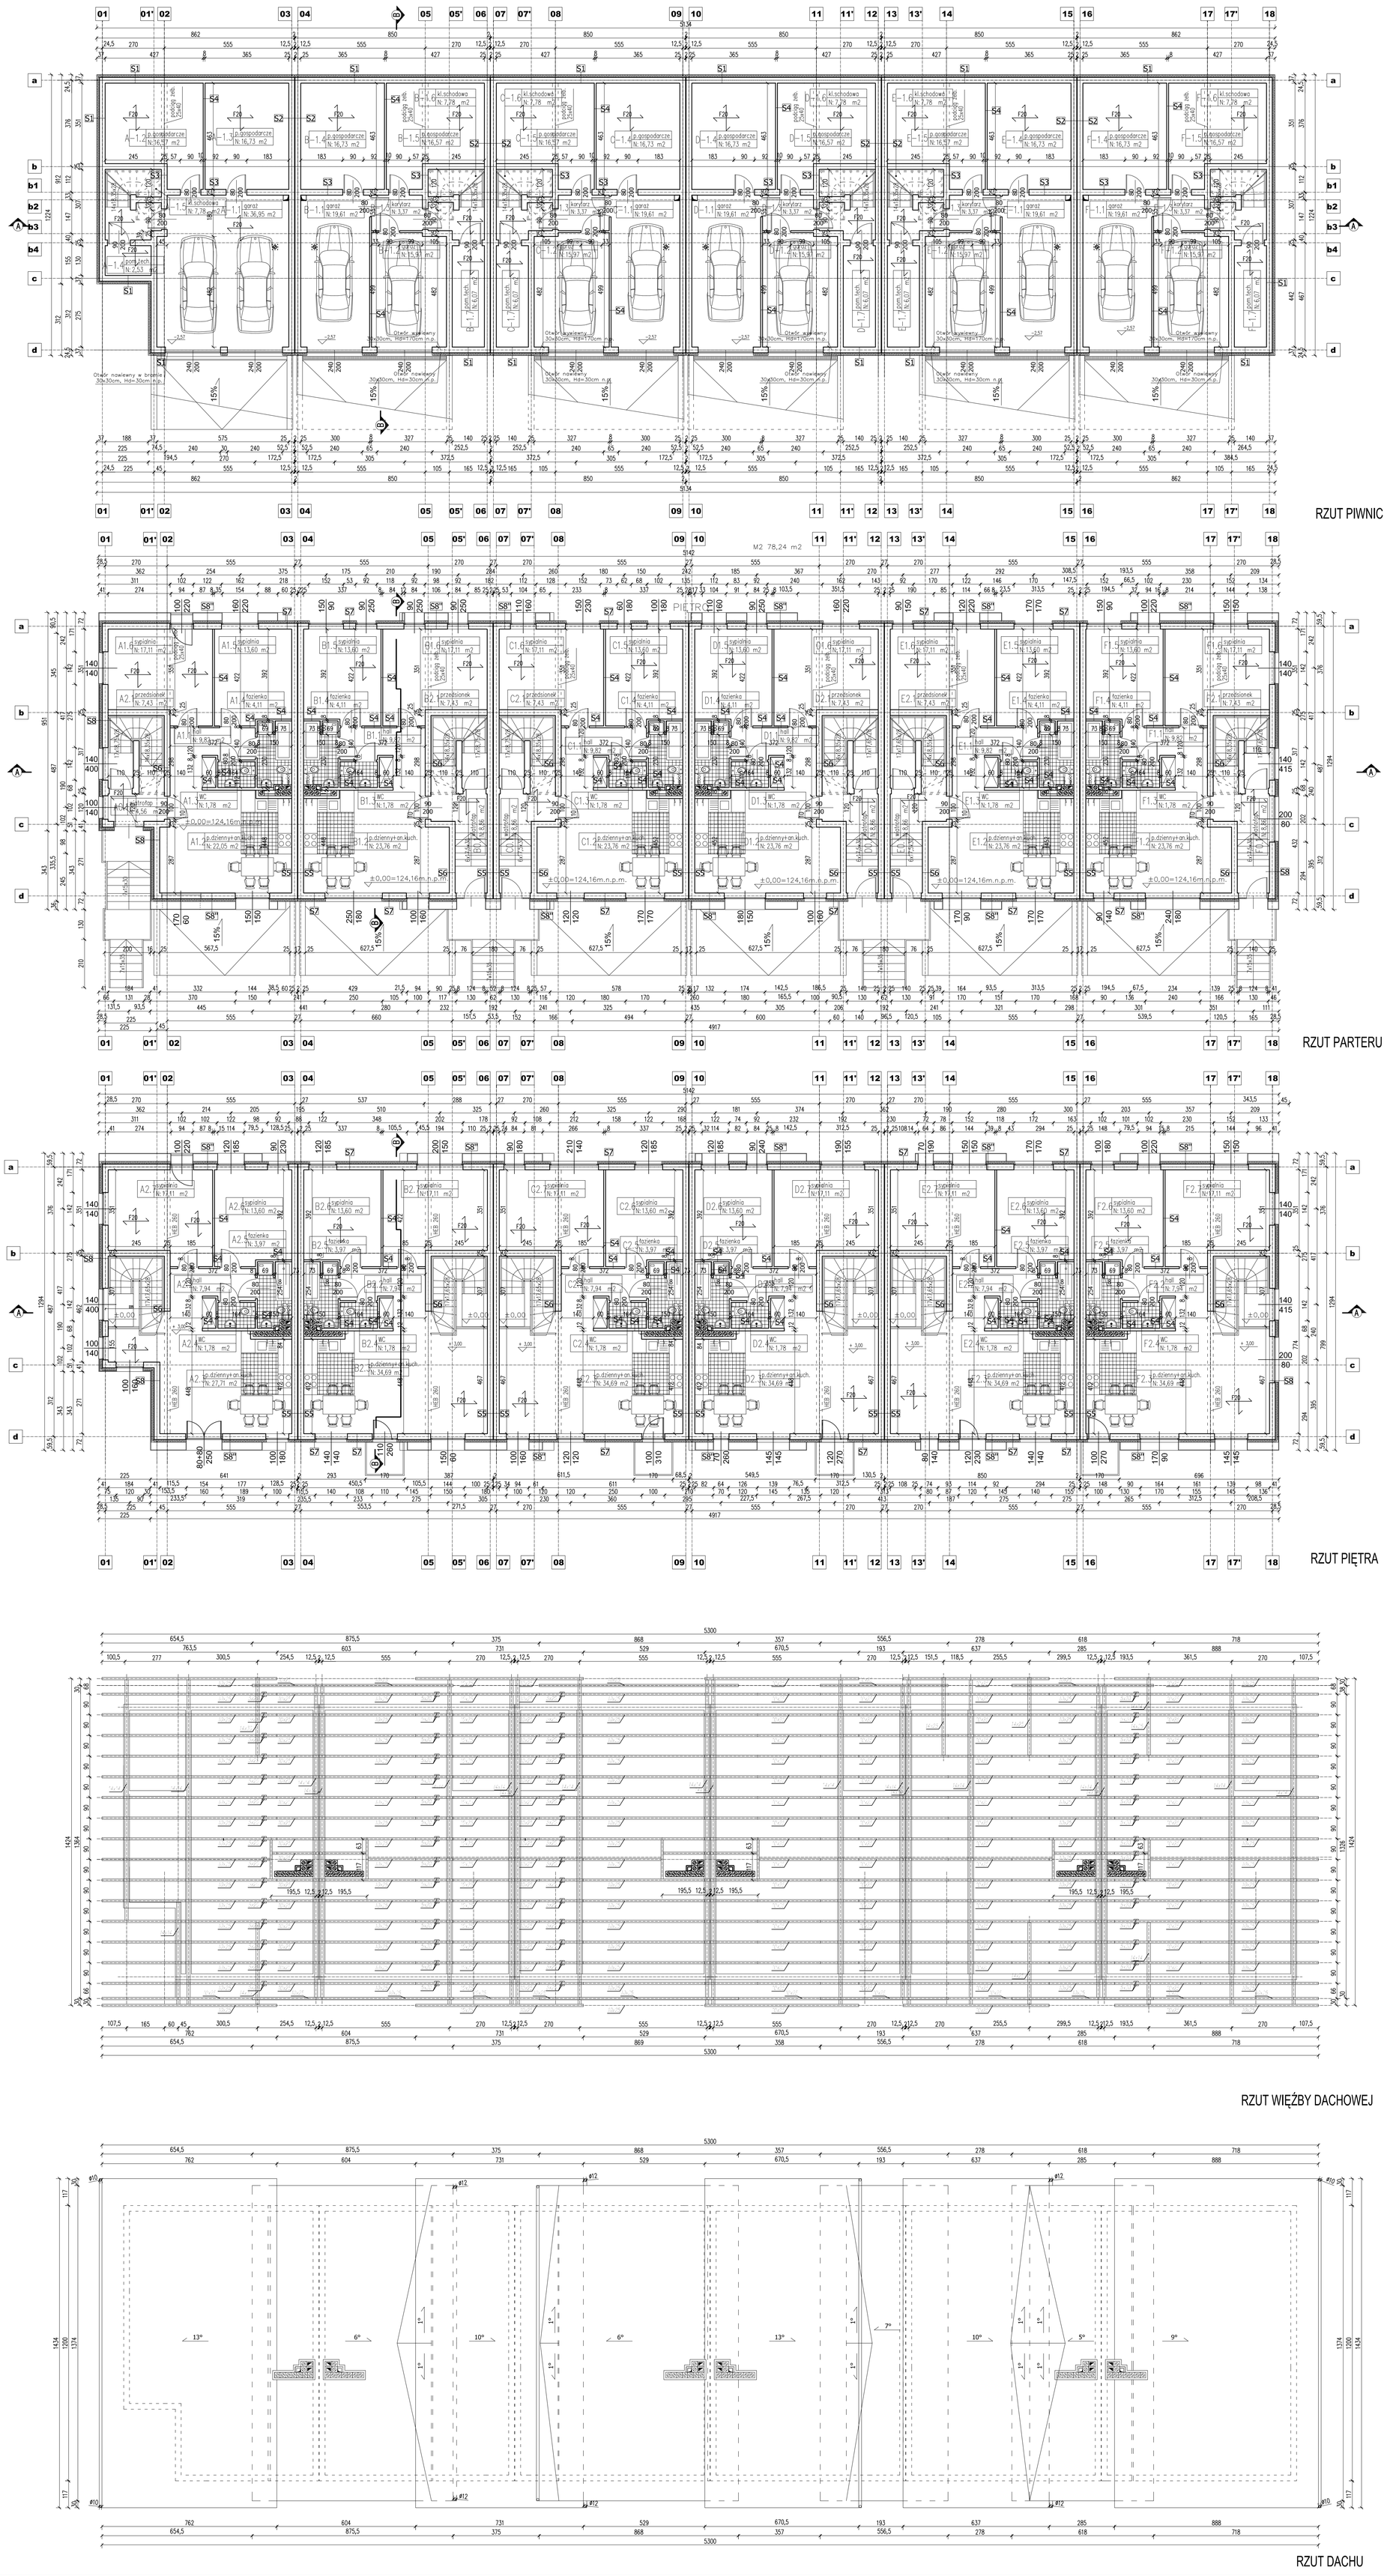

P1 posadzka na gruncie w bud. z gar. ind.
- płyta żelbetowa B20 zbr. siatką 5cm
- płyta fundamentowa 30cm
- hydroizolacja
- chudy beton B7,5 10cm
- podsypka 10cm

P1 posadzka na gruncie w bud. ze wsp. pl. gar.
- płyta żelbetowa B20 zbr. siatką 9-11 cm
- styropian twardy 5cm
- warstwa rozdz.- folia PE
- płyta fundamentowa 30cm
- hydroizolacja
- chudy beton B7,5 10cm
- podsypka 10cm

P2 strop nad piwnicami
- posadzka 2cm
- płyta żelbetowa B20 zbr. siatką 5cm
- polieriton Flamrite Styrofoam 10cm
- warstwa rozdz.- folia PE
- strop FILIGRAN 28cm
- tynek gipsowy wyk. maszynowo 1cm

P3 strop między kondygnacjami mieszkalnymi
- posadzka 2cm
- płyta żelbetowa B20 zbr. siatką 6cm
- styropian 2cm
- warstwa rozdz.- folia PE
- strop FILIGRAN 28cm
- tynek gipsowy wyk. maszynowo 1cm

P4 stropodach
- styropian lekkowany papą 15 cm
- paroizolacja Superfliex 1
- warstwa spadkowa beton B20 3-13 cm
- strop Filigran 28cm
- tynek gipsowy wyk. maszynowo 1cm

P4 dach
- gont bitumiczny
- papa podkładowa
- deskowanie pełne 2cm
- kontrłaty 3x5 cm/pustka wentylacyjna 3cm
- folia paroprzepuszczalna 1cm
- krokwie 10x15cm wyp. wełną min. 20cm
- folia paroizolacyjna
- płyta GK na ruszcie systemowym 0,25cm
- glulit gipsowo

P5 taras
- gres lub terakota na zap. wrażliwodpornej 2cm
- płyta żelbetowa B20 zbr. siatką 3-4cm
- hydroizolacja
- polieriton 10cm
- warstwa rozdz.- folia PE
- strop FILIGRAN 28cm
- tynek gipsowy wyk. maszynowo 1cm

P6 balkon
- terakota na kleju wrażliwodpi. hydroszczc. 1,5cm
- posadzka żelbetowa B20 zbr. siatką 5,5-4cm
- hydroizolacja
- styropian twardy lub polieriton 8 cm
- warstwa rozdz.- folia PE
- strop FILIGRAN 28cm
- styropian 10cm
- tynek mineralny cienkopowłokowy 1cm

S1 ściana zew. fundamentowa
- mata hydroizolacyjna
- styropian 120cm
- hydroizolacja bitumiczna np. DYSPERBIT
- ściana z bloczków bet. na zap. cem 25cm
- tynek gipsowy wyk. maszynowo 1cm

S2 ściana zew. fund. dylatacyjna
- ściana z bloczków bet. na zap. cem 25cm
- tynek gipsowy wyk. maszynowo 1cm

S3 ściana wew. fundamentowa
- tynek gipsowy wyk. maszynowo 1cm
- ściana z bloczków bet. na zap. cem 25cm
- tynek gipsowy wyk. maszynowo 1cm

S4 ściana wewnętrzna działowa
- tynek gipsowy wyk. maszynowo 1cm
- SDK 8/10cm
- tynek gipsowy wyk. maszynowo 1cm

S5 ściana zewnętrzna dylatacyjna
- Porotherm 25 cm
- tynek gipsowy 1 cm

S6 ściana wew. konstrukcyjna
- tynek gipsowy 1 cm
- Porotherm 25 cm
- tynek gipsowy 1 cm

S7 ściana zewnętrzna
- tynek strukturalny 1 cm
- styropian 12 cm
- Porotherm 25 cm
- tynek gipsowy 1 cm

S7 ściana zewnętrzna
- tynek strukturalny 1 cm
- styropian 18 cm
- Porotherm 25 cm
- tynek gipsowy 1 cm

S8 ściana zewnętrzna
- okładzina drewniana 2 cm
- pustka powietrzna 2 cm
- styropian 12 cm
- Porotherm 25 cm
- tynek gipsowy 1 cm

S8' ściana zewnętrzna
- okładzina drewniana 2 cm
- pustka powietrzna 22 cm
- styropian 12 cm
- Porotherm 25 cm
- tynek gipsowy 1 cm

S8'' ściana zewnętrzna
- okładzina drewniana 2 cm
- pustka powietrzna 33 cm
- styropian 12 cm
- Porotherm 25 cm
- tynek gipsowy 1 cm

S9 ściana zewnętrzna
- cegła klinkierowa 12 cm
- styropian 12 cm
- Porotherm 25 cm
- tynek gipsowy 1 cm

S9 ściana zewnętrzna
- cegła klinkierowa 12cm
- pustka powietrzna 18cm
- styropian 12 cm
- Porotherm 25 cm
- tynek gipsowy 1 cm

UWAGA!
Wszystkie wymiary sprawdzić na budowie

Przedsiębiorstwo Projektowo - Wykonawcze
pro-Art KONOPKA s.c.
50-379 Wrocław, ul. B. Polaka 20/3
tel/fax: 0 prefix 71 321 90 09, 322 03 20
e-mail: biuro@proartkonopka.wroc.pl

NAZWA I ADRES OBIEKTU:	OSIEDLE BUDYNKÓW JEDNORODZ. DWULOKALOWYCH W ZAB. SZEREGOWEJ Święta Katarzyna, dz.nr 920/12, 920/14, AM 3, Obręb Św. Katarzyna		
INWESTOR:	Leszek, Karol i Romualda Sokołowscy		
BRANŻA	imię i nazwisko	nr upr. bud.	podpis
architektura projektowaf.	Maciej Konopka	20/01/DUW	
architektura projektowaf.	Artur Iwański		
architektura projektowaf.	Krzysztof Hejmej		
architektura sprawdził	Andrzej Krasiński	324/01/DUW	
konstrukcja projektowaf.	Grzegorz Andersz	171/02/DUW	
konstrukcja sprawdził	Anna Andersz	426/92/UW	
NR KOPII	STADIUM: proj. budowlany	DATA: 12.10.2007	SKALA: 1:100
	TYTUŁ RYSUNKU: DASZKI - RZUTY		RYS. NR: A-02