




RZUT PIWNIC

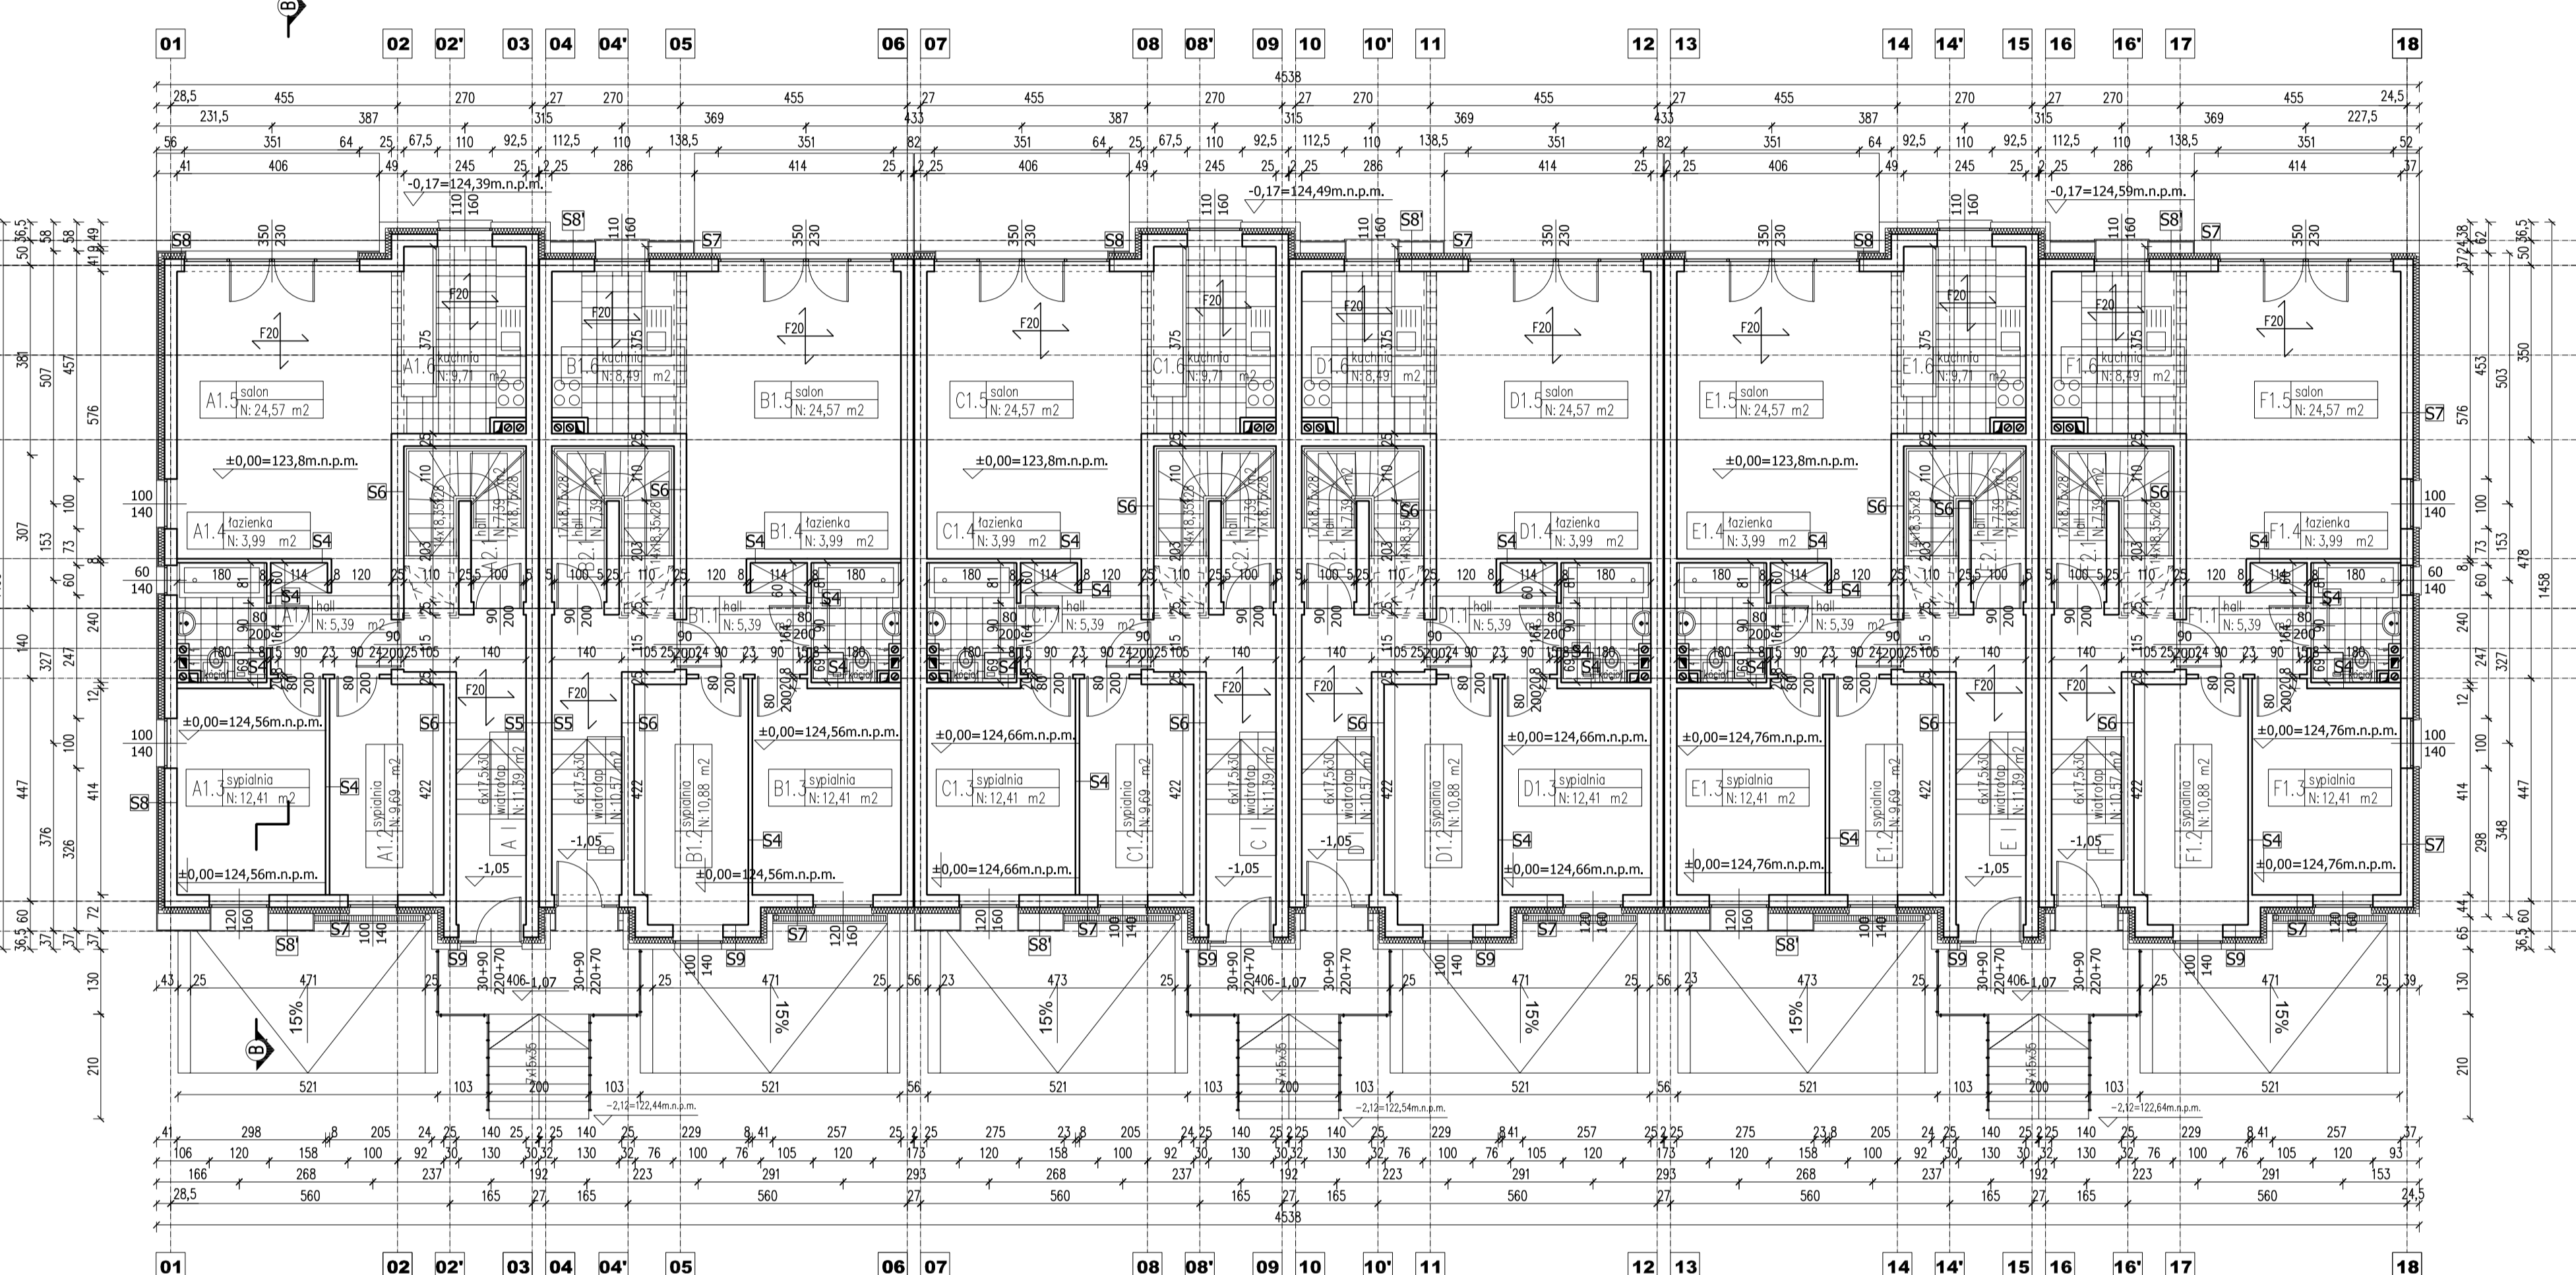

RZUT PARTERU

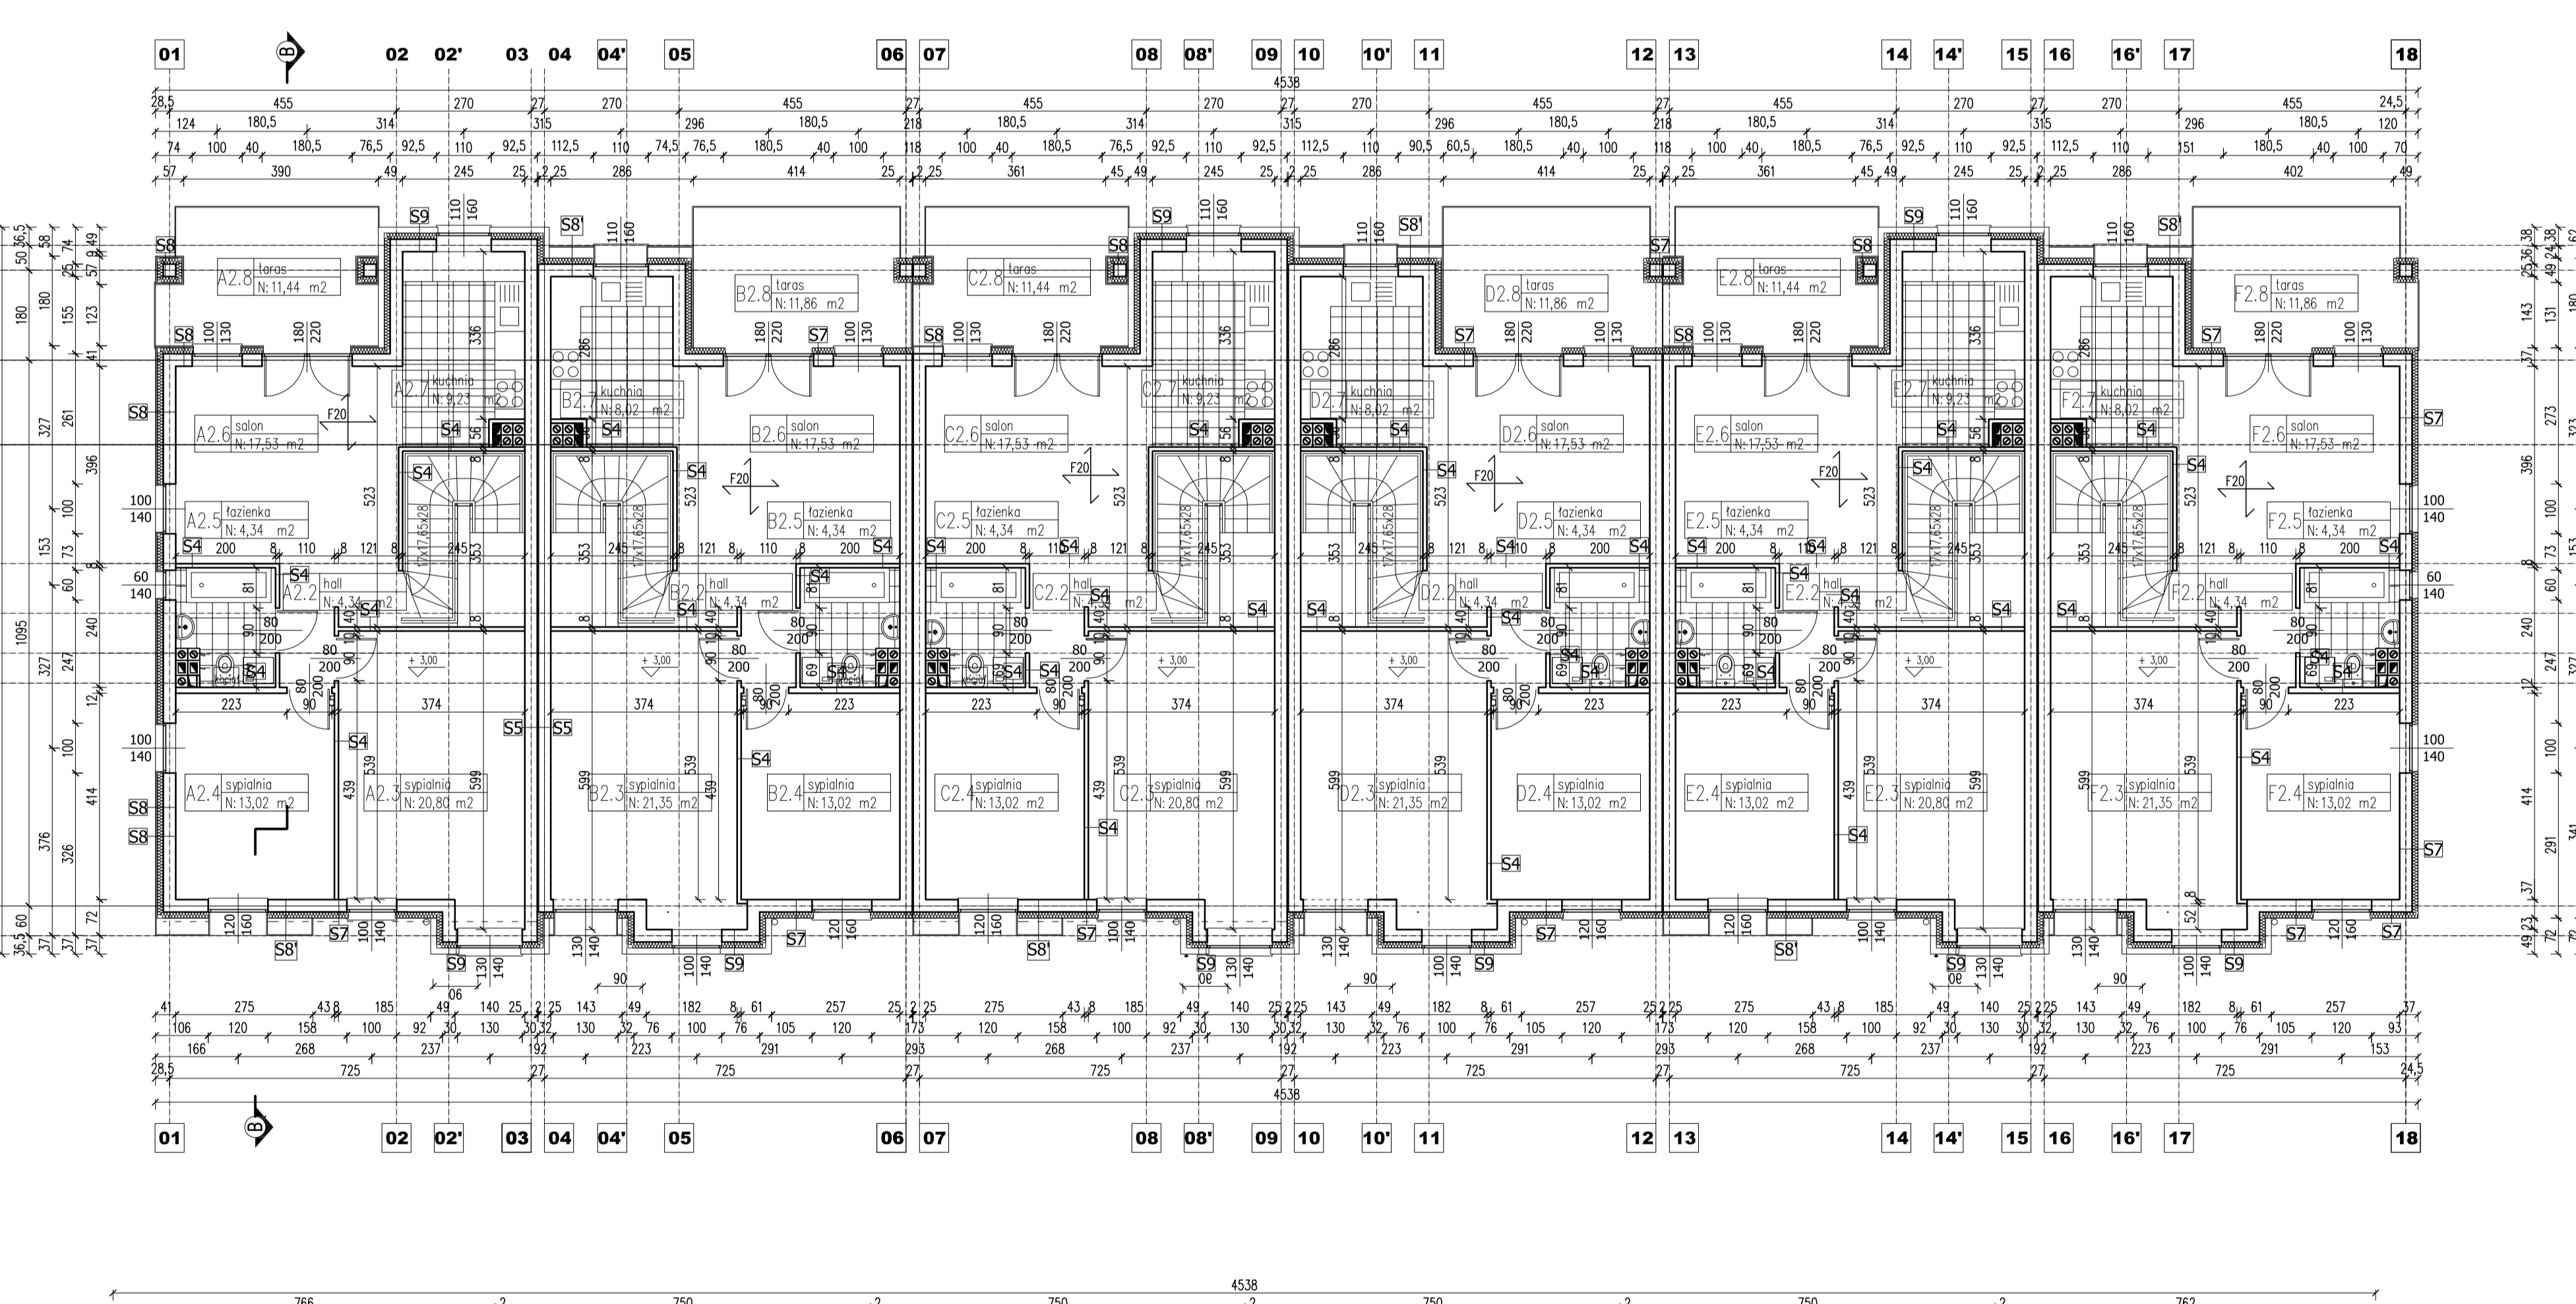

RZUT PIĘTAR

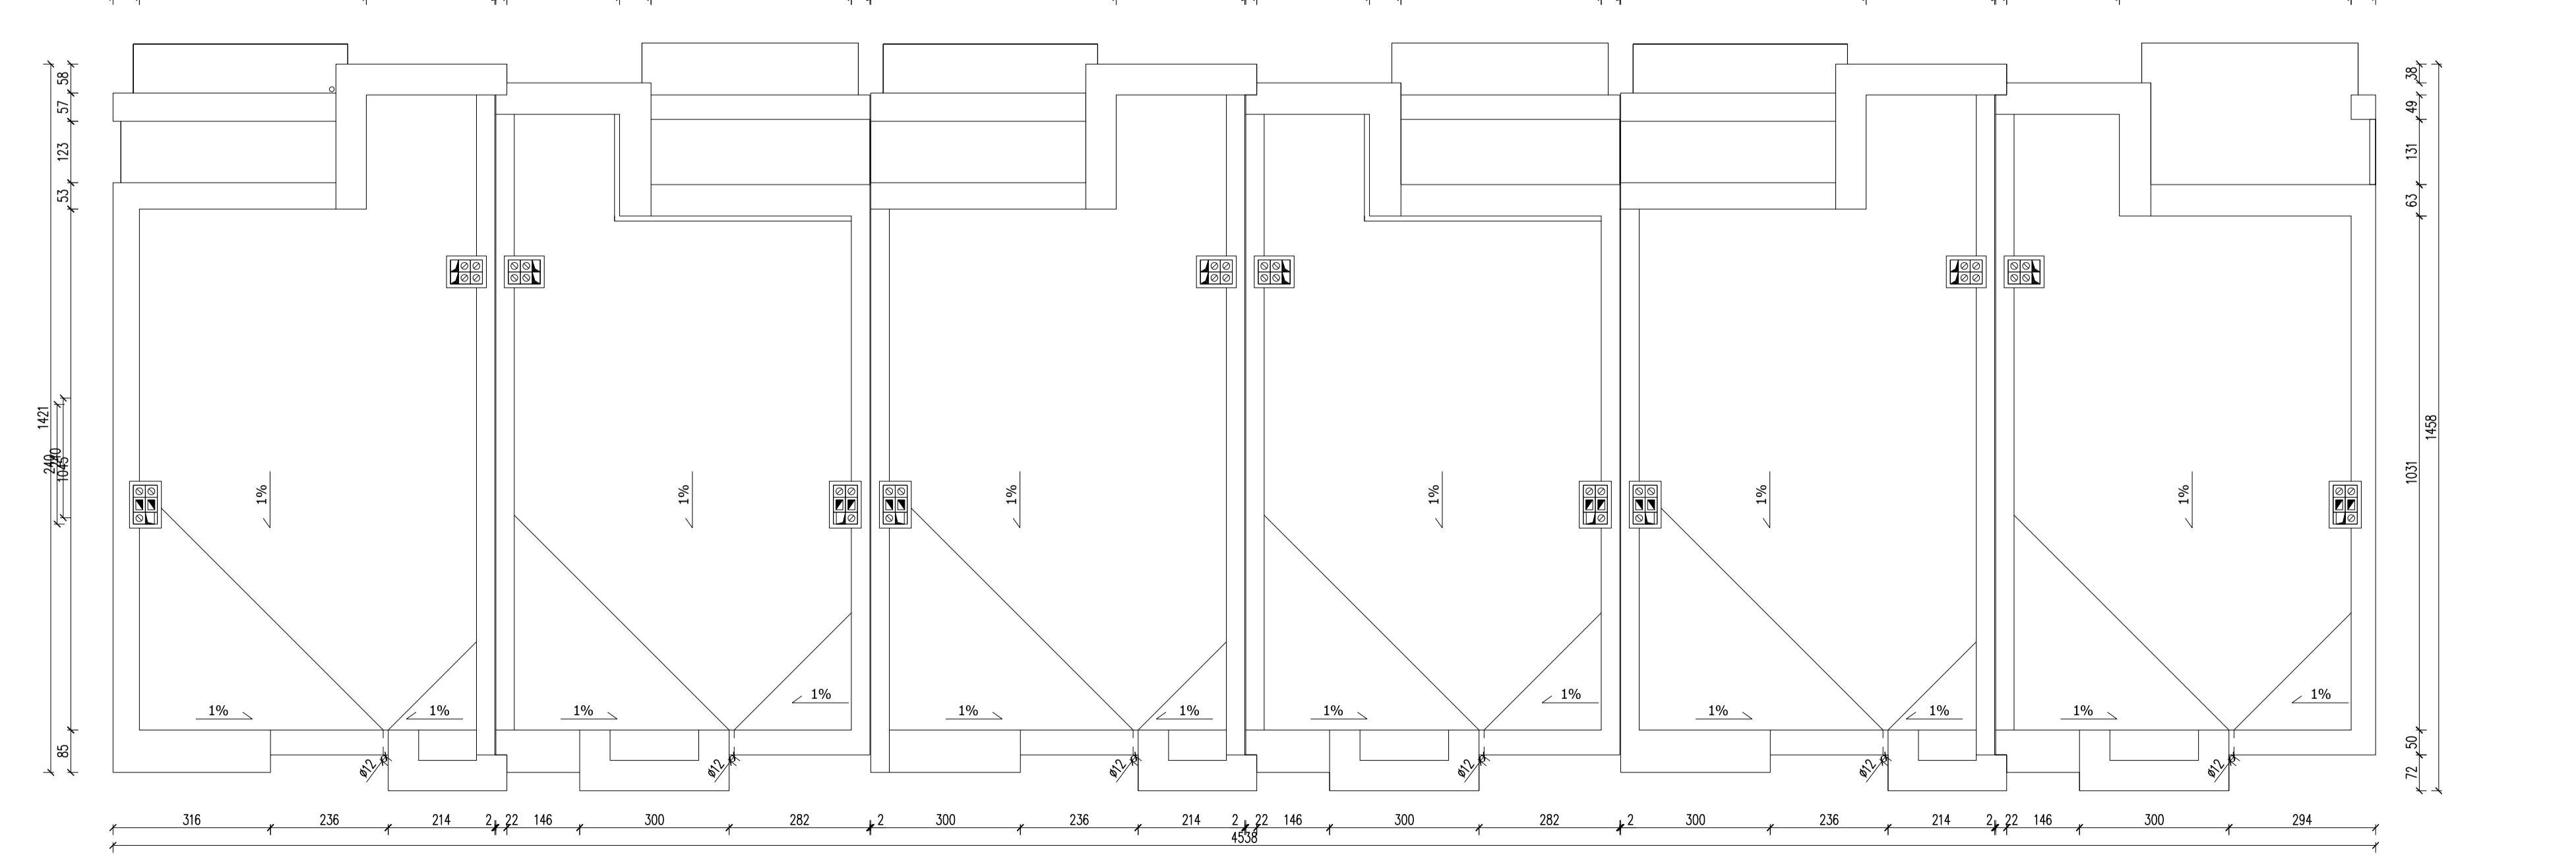

RZUT DACHU


UWAGI:
 Wszystkie wymiary sprawdzic na budowie

Przedsiębiorstwo Projektowo - Wykonawcze
pro-Art KONOPKA s.c.
 50-379 Wrocław, ul. B. Polaka 20/3
 telefon: 0 71 321 90 09, 322 03 20
 e-mail: biuro@proartkonopka.pl

OBJĘTOŚĆ	Święta Katarzyna
NUMER	dz.nr 920/12, 920/14, AM 3, Orzb Św. Katarzyna
INWESTOR	Leszek, Karol i Romuald Sokolowscy
PROJEKTOWAŁ	Maciej Konopka
PROJEKTOWAŁ	Artur Iwanski
PROJEKTOWAŁ	Krzysztof Hejny
PROJEKTOWAŁ	Andrzej Krosiński
PROJEKTOWAŁ	Grzegorz Andersz
PROJEKTOWAŁ	Anna Andersz
PROJEKTOWAŁ	
PROJEKTOWAŁ	
PROJEKTOWAŁ	

WZGLĘDNY	PROJEKT	DATA	SKALA
PROJEKTOWAŁ	proj. budowlany	12.10.2007	1:100
TITEL PRACOWNI	PLASTRY - RZUTY		A-06