


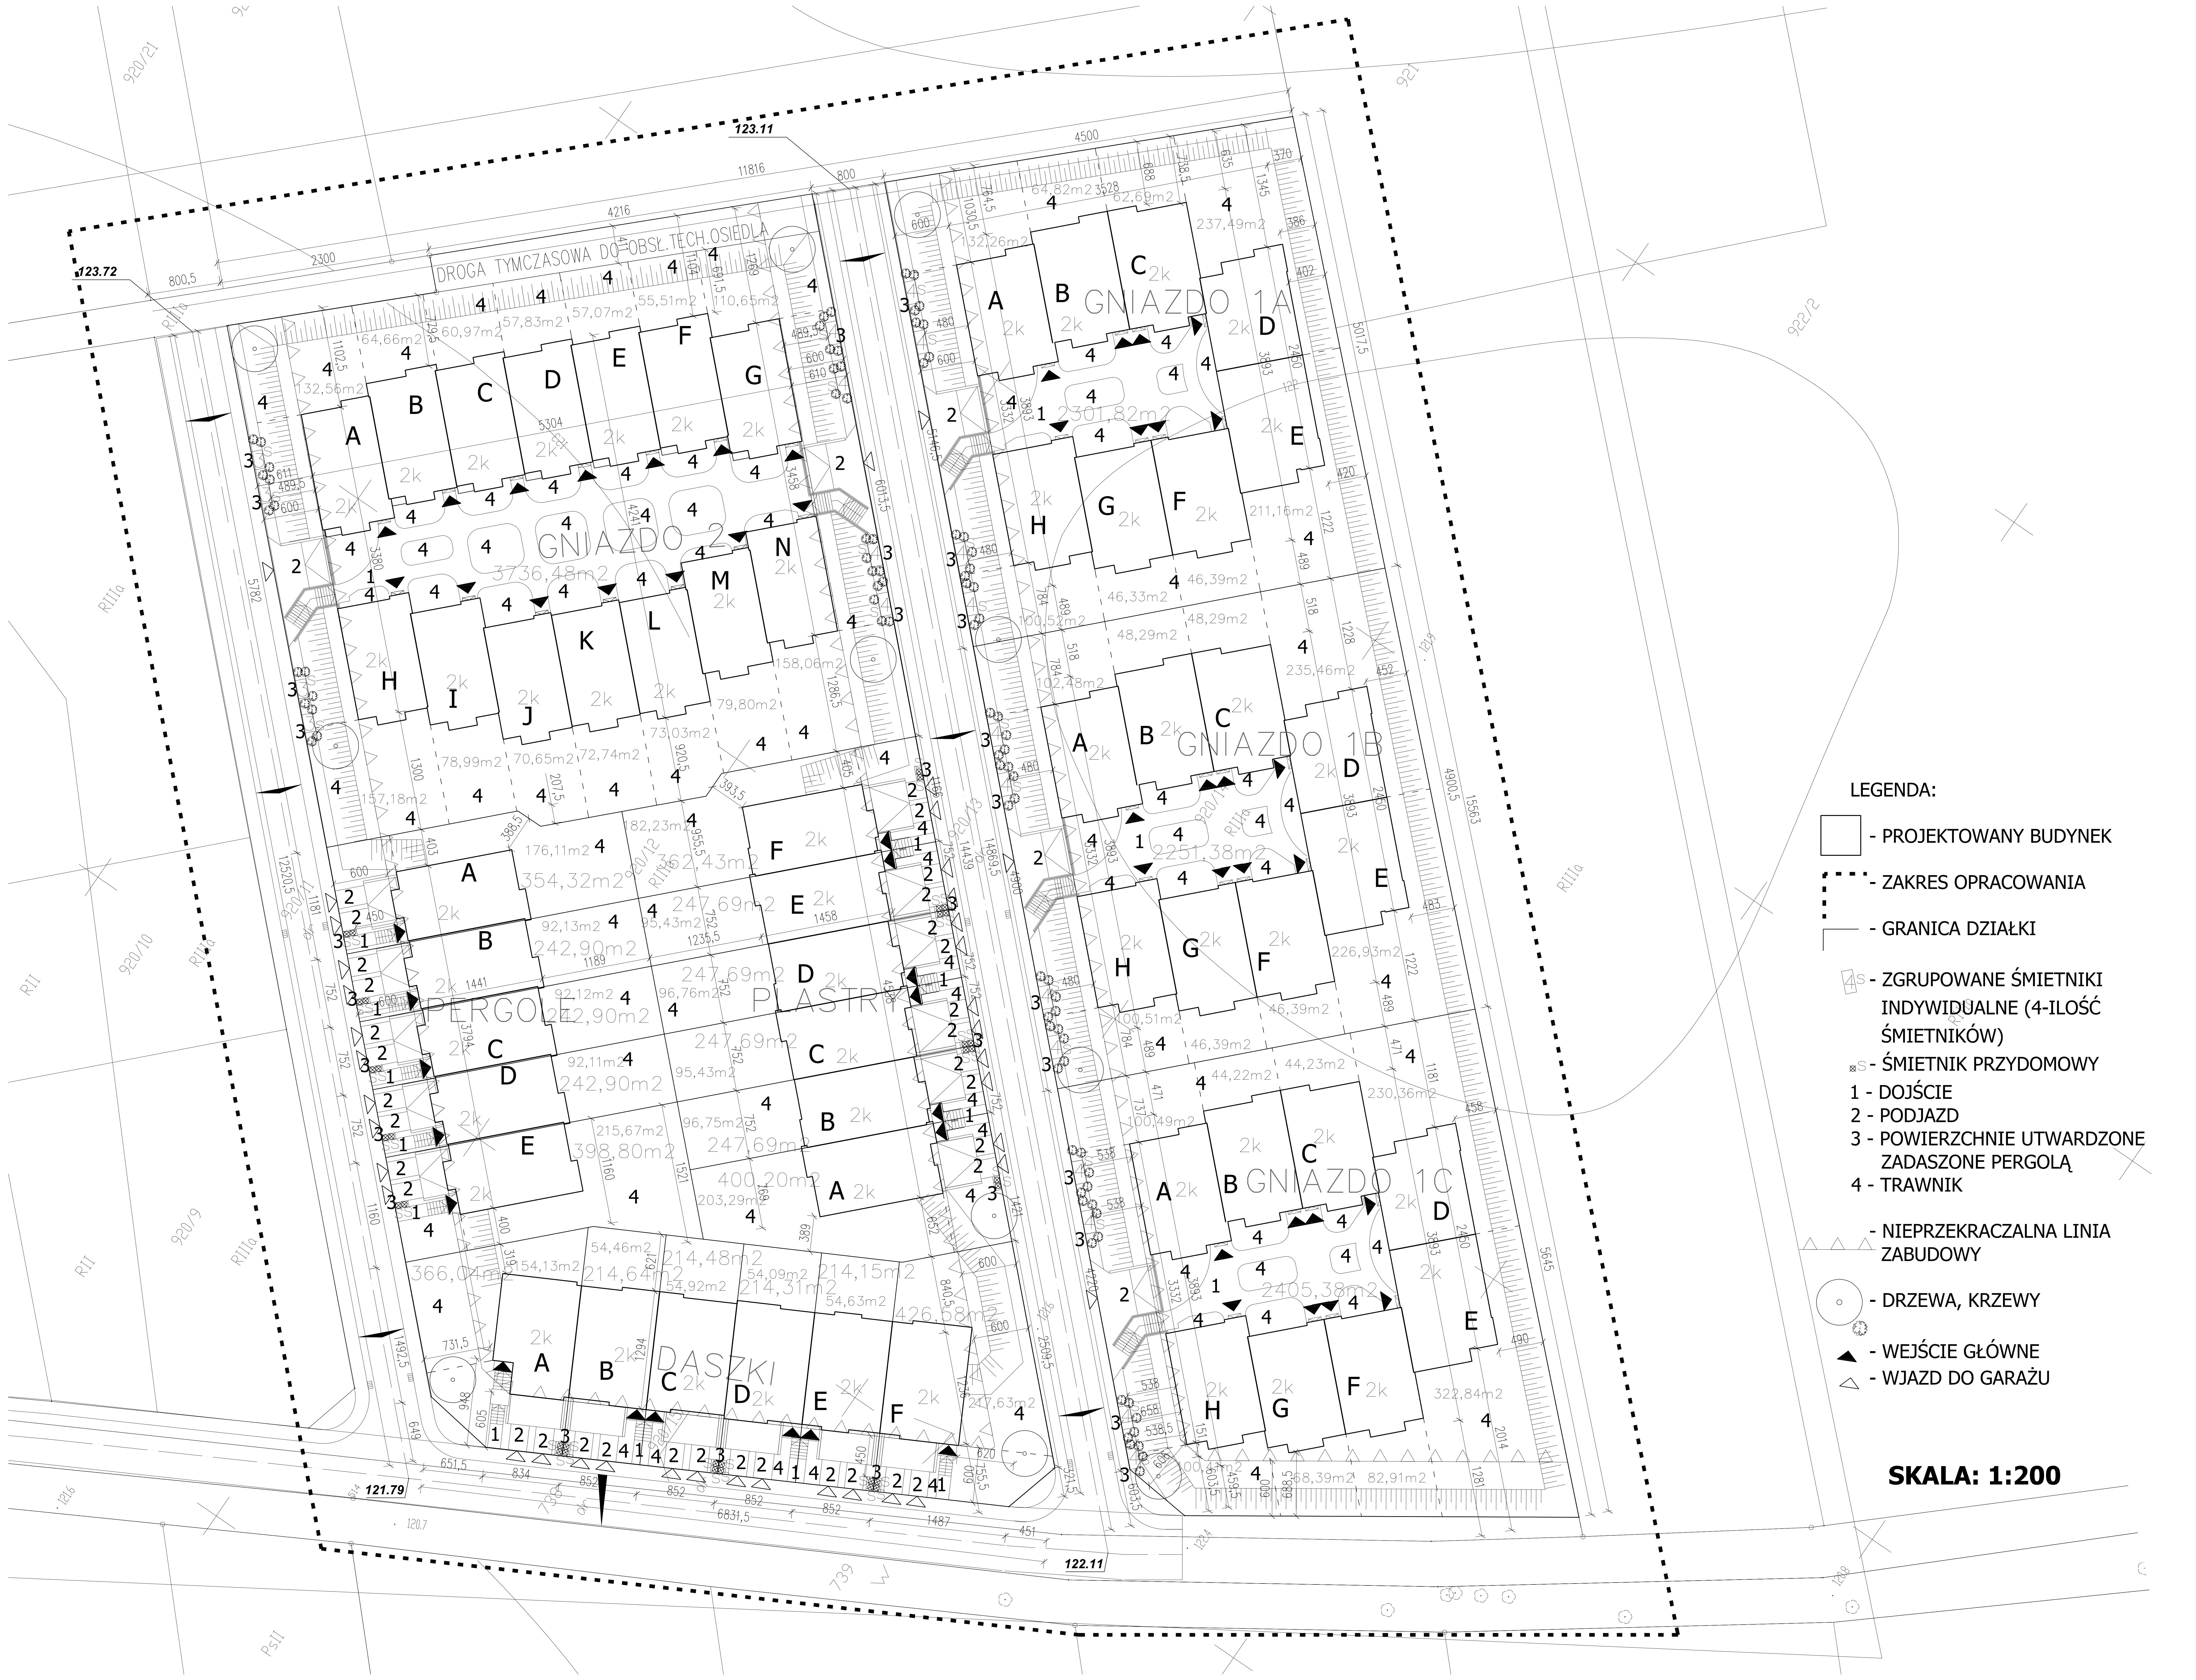

LEGENDA:

- PROJEKTOWANY BUDYNEK

- ZAKRES OPRACOWANIA

- GRANICA DZIAŁKI

- ZGRUPOWANE ŚMIETNIKI INDYWIDUALNE (4-IŁOŚĆ ŚMIETNIKÓW)

- ŚMIETNIK PRZYDOMOWY

1 - DOJŚCIE

2 - PODJAZD

3 - POWIERZCHNIE UTWARDZONE ZADASZONE PERGOŁĄ

4 - TRAWNIK

- NIEPRZEKRACZALNA LINIA ZABUDOWY

- DRZEWIA, KRZEWY

- WEJŚCIE GŁÓWNE

- WJAZD DO GARAŻU

SKALA: 1:200